

PROCES VERBAL DE RECEPȚIE 2399 / 2022

Întocmit astăzi, 30/09/2022, privind cererea 16978 din 20/09/2022
având aviz de incepere a lucrărilor cu nr din

- 1. Beneficiar:** COMUNA VALEA DANULUI
- 2. Executant:** TOADER CONSTANTIN CRISTIAN
- 3. Denumirea lucrărilor recepționate:** Plan topografic
- 4. Nominalizarea documentelor și a documentațiilor care se predau Oficiului de Cadastru și Publicitate Imobiliară ARGES conform avizului de incepere a lucrărilor:**

Număr act	Data act	Tip act	Emitent
19	21.07.2022	act administrativ	Primaria Comunei Valea
PAD	20.09.2022	înscris sub semnatura privata	TOADER CONSTANTIN
Documentatie	20.09.2022	înscris sub semnatura privata	TOADER CONSTANTIN

Așa cum sunt atașate la cerere.

5. Concluzii:

Pentru procesul verbal 2399 au fost recepționate 1 propuneri:

- * Plan de situație topografic necesar întocmirii documentației de autorizare a lucrărilor de construire (PAC) pentru investitia „CONSTRUIRE POD DE ACCES PESTE RAUL VALEA DANULUI PE DRUMUL TANASE CECILIA”, situat în comuna Valea Danului, sat Valea Danului, județul Argeș, (conform certificat de urbanism nr. 19/21.07.2022), cu suprafața studiată de 215 mp , teren cu certificarea amplasamentului.

Receptia se referă strict la planul de situație topografic și nu se vor afecta proprietățile private fara acordul proprietarilor.

6. Erori topologice față de alte entități spațiale:

Identificator	Tip eroare	Mesaj suprapunere
---------------	------------	-------------------

Nu există erori topologice.

Lucrarea este declarată **Admisă**

Inspector
SORINELA MICU


Pusy
Sorinela
Micu

Digitally signed by
Pusy Sorinela Micu
Date: 2022.09.30
12:08:42 +03'00'

PLAN TOPOGRAFIC
CONSTRUIRE POD DE ACCES PESTE
RÂUL VALEA DANULUI PE DRUMUL TÂNASE CECILIA,
SAT VALEA DANULUI, COMUNA VALEA DANULUI

Scara 1:500
 Suprafața studiată = 215 mp

Amplasamentul lucrării:
 Județ: ARGEȘ
 Teritoriu adm.: VALEA DANULUI - INTRAVILAN
 Proprietar: UAT Comuna Valea Danului, județul Argeș - domeniul public
 Administrator: UAT Comuna Valea Danului, județul Argeș
 Beneficiar: UAT Comuna Valea Danului, județul Argeș
 Denumirea lucrării: CONSTRUIRE POD DE ACCES PESTE
 RÂUL VALEA DANULUI PE DRUMUL TÂNASE CECILIA,
 SAT VALEA DANULUI, COMUNA VALEA DANULUI

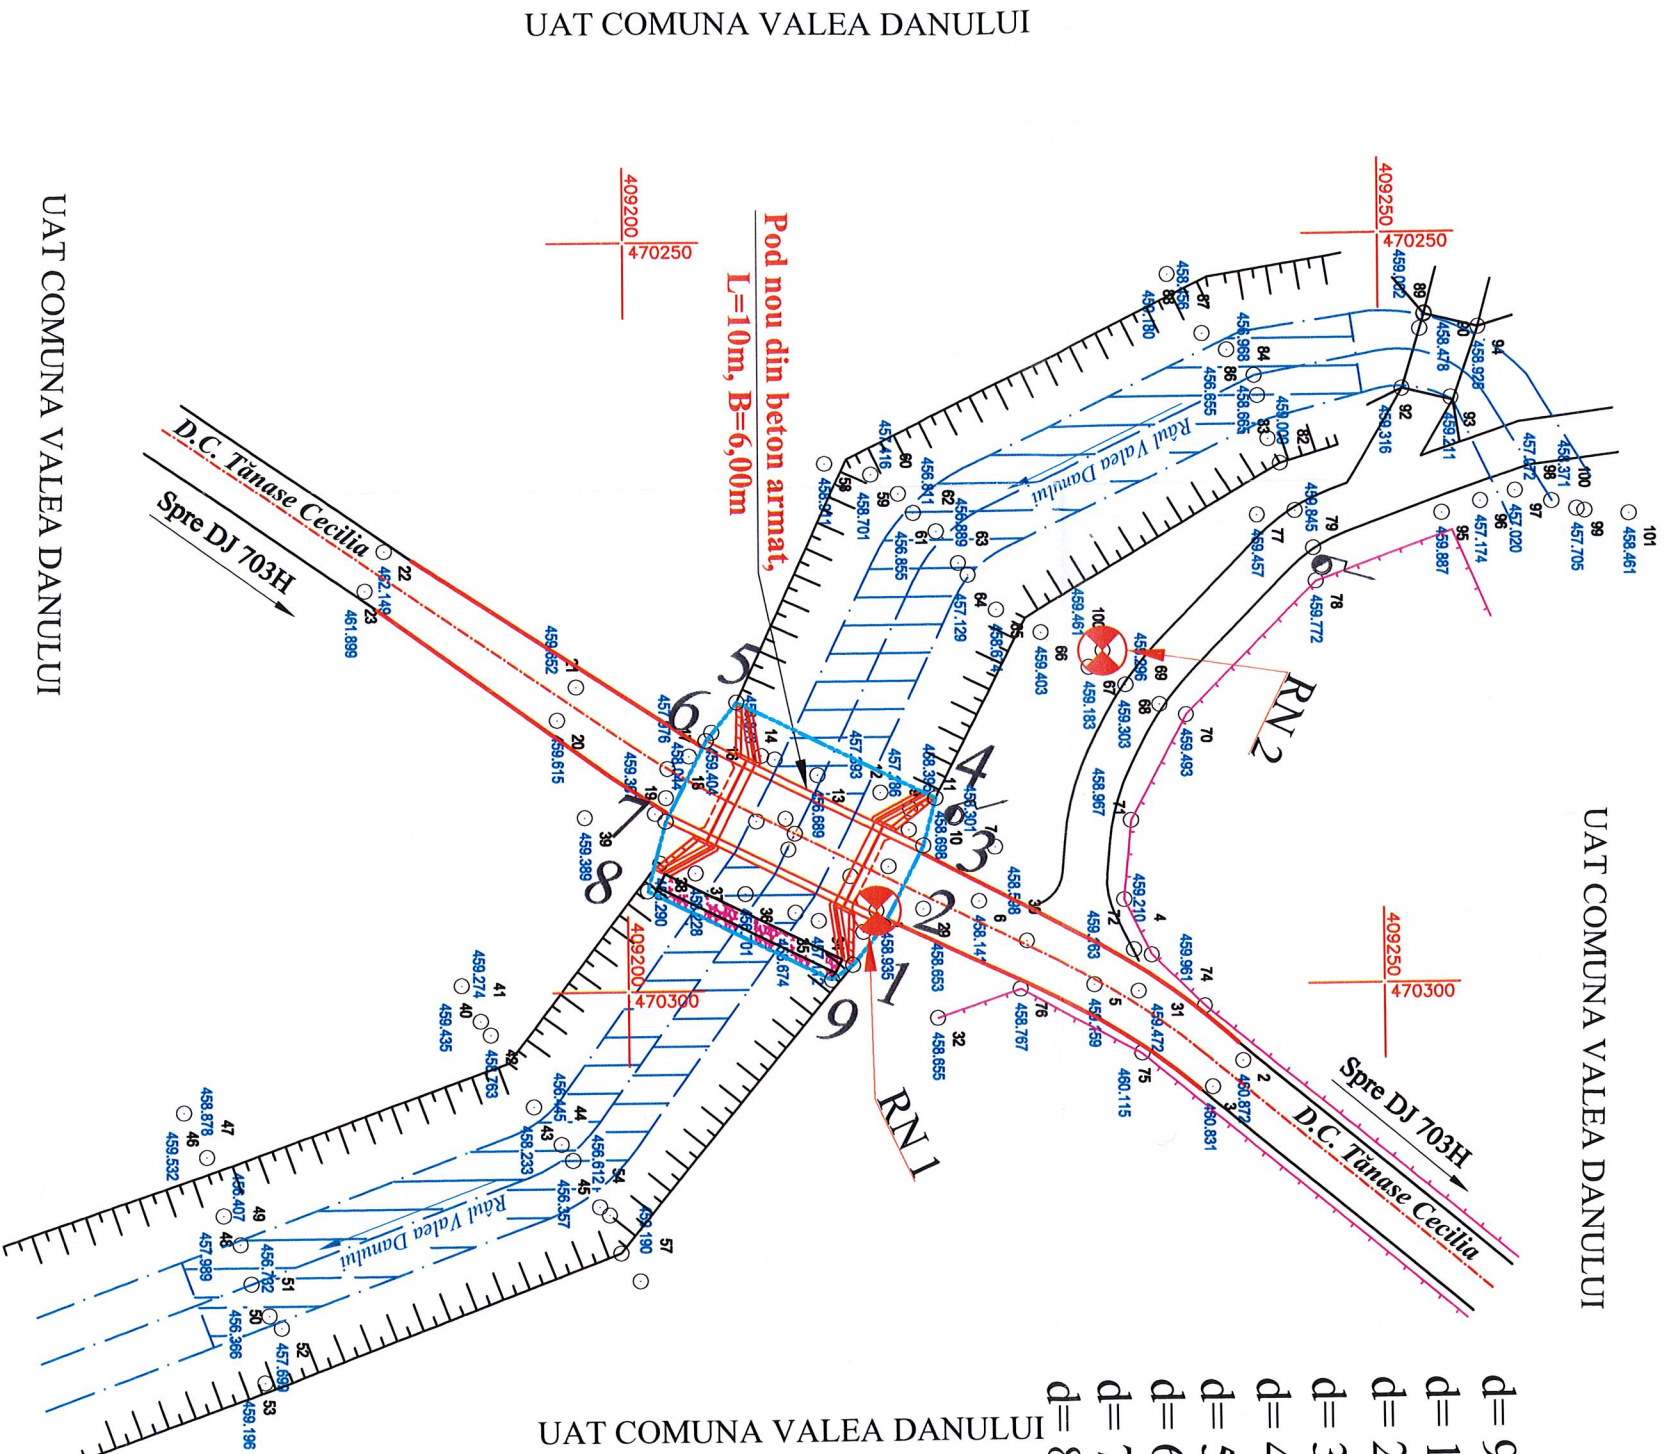

- d= 9-1=1,70m
- d= 1-2=3,27m
- d= 2-3=6,00m
- d= 3-4=3,27m
- d= 4-5=14,64m
- d= 5-6=3,27m
- d= 6-7=6,00m
- d= 7-8=4,80m
- d= 8-9=13,52m

409150 | 470250

409150 | 470300

409150 | 470350

LEGENDA

- 469.400 Punct topo /cota terenului
- ⚡ Stâlp rețea electrică joasă tensiune
- Maluri râu, stânga - dreapta
- Platformă drum comunal Tânase Cecilia
- Limita de proprietate
- zonă supusă recepției tehnice
- reper de nivel

CERTIFIC AMPLASAMENTUL
 UAT Comuna Valea Danului, Argeș


ROMANIA
 COMUNA VALEA DANULUI
 JUDEȚUL ARGEȘ

CONSTANTIN Cristian
 TOADER

Digitally signed by
 CONSTANTIN
 CRISTIAN TOADER
 Date: 2022.09.20
 08:46:11 +03'00'

Executant,
 TOADER CONSTANTIN-CRISTIAN

Certificat de autorizare
 Seria RO-AG-F, Nr. 0184, Categoria B

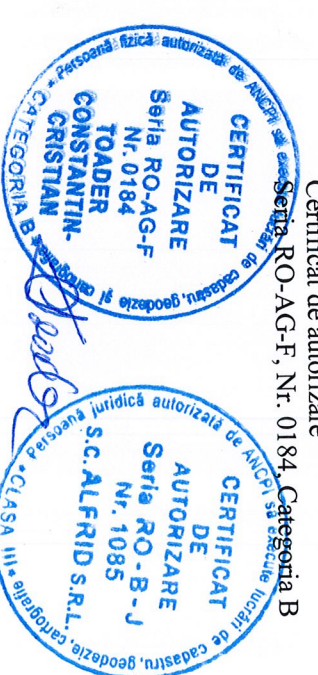

Oficiul de Cadastru și Publicitate Imobiliară Argeș

Prezentul document recepționat este valabil însoțit de
 procesul verbal de recepție nr. 2399 din 30.09.2022
 privind cererea 16978 din 20.09.2022

Recepționat

Data:

Pusy Sorinela Micu

Sistem de proiecte: Stereo 1970
 Sistem de referință: Marca Neagră