



### PROFIL TRANSVERSAL TIP

Scara 1:50

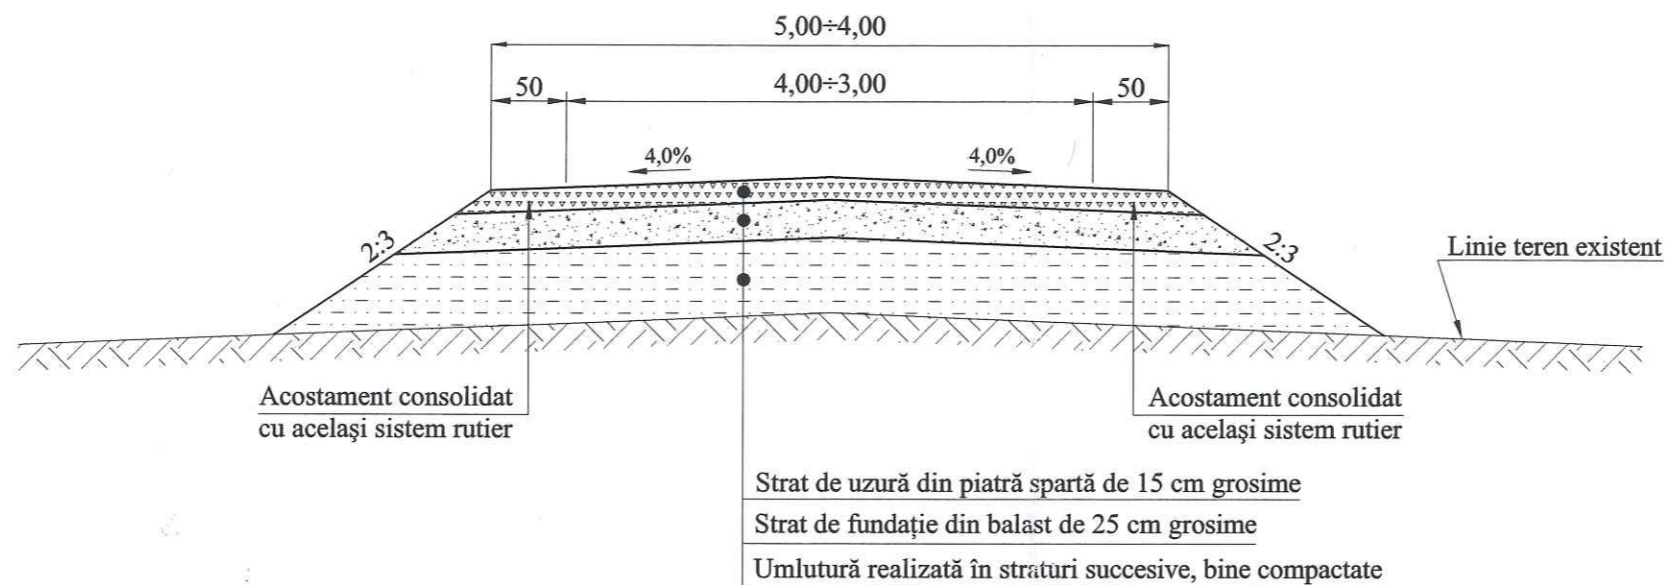


### PROFIL TRANSVERSAL TIP

Scara 1:50

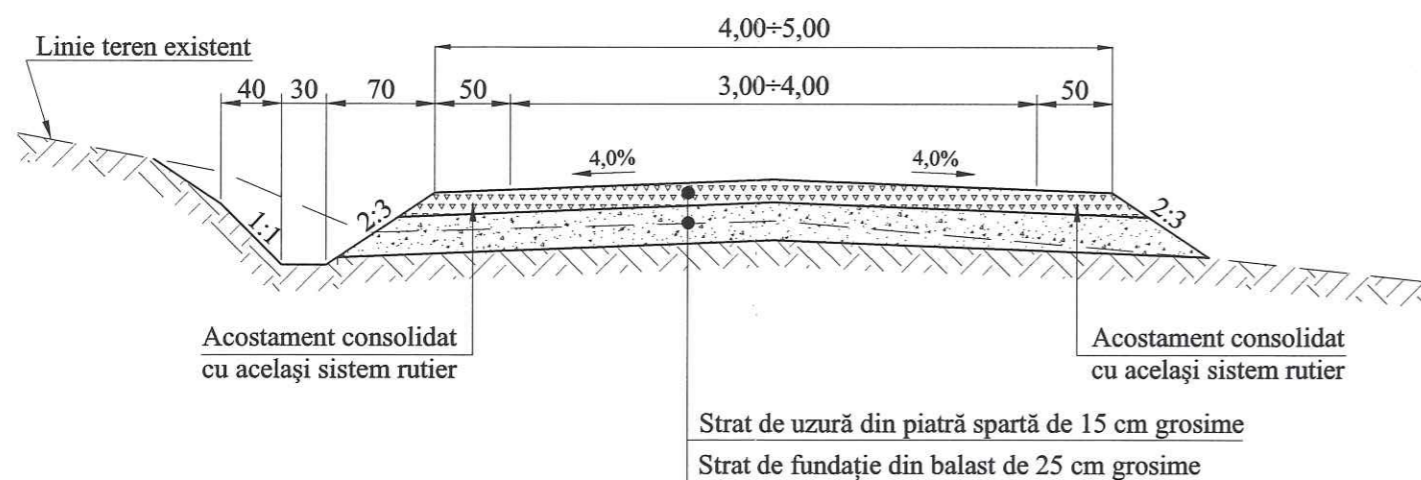

### PROFIL TRANSVERSAL TIP

Scara 1:50

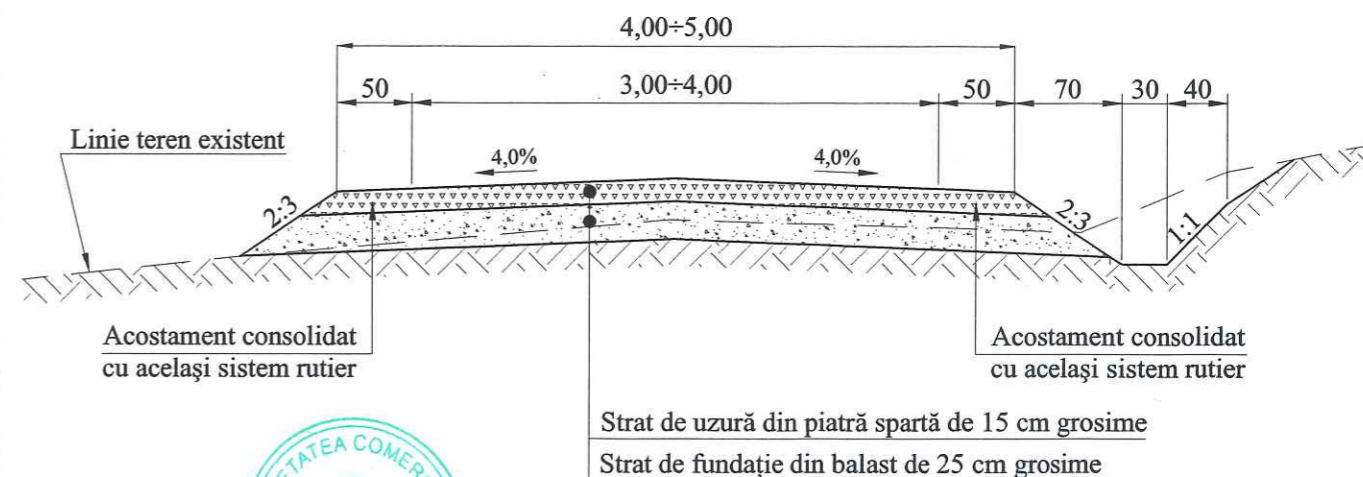

SEF PROIECT,  
ing. M. Ursache



Ed.1 / Rev.0

	<b>S.C. ALFRID S.R.L. PITEȘTI</b>		<b>„CONSTRUIRE POD DE ACCES PESTE RÂUL VALEA DANULUI PE DRUMUL TÂNASE CECILIA, SAT VALEA DANULUI, COMUNA VALEA DANULUI”</b>		faza: S.F.	
			beneficiar: UAT Comuna Valea Danului contract nr. 553 /21.12.2020			
	PROIECTAT	ing. M. Ursache		scara: 1:50	<b>PROFILE TRANSVERSALE TIP RAMPE DE ACCES</b>	planșa nr. 4
	TOPOMETRIE	ing. I. Floarea		data: 2020		
PR. CALCULATOR	ing. M. Ursache					
VERIFICAT	ing. D. Radu					