

PRIMARIA COMUNEI VALEA DANULUI
JUDETUL ARGES
Tel./fax. 0248 724458, C.U.I. 4122035

CONVOCATOR Nr.7707 /20.11.2019

D-lui consilier local _____

In conformitate cu prevederile **art.133, alin. (2), art.134, alin.(1), lit.a) , alin.(2), alin.(4), si alin.(5) din OUG nr.57/2019 privind codul administrativ**, se convoacă de îndată Consiliul local al comunei Valea Danului, jud. Arges în şedinţă **extraordinara** , in data de **21.11.2019, ora 16,00** la sala de sedinte a Primariei com. Valea Danului, cu urmatorul **proiect al ordinii de zi:**

PROIECT DE HOTARARE NR .1/NOIEMBRIE 2019 privind alegerea preşedintelui de şedinţă, pentru şedinţele Consiliului Local al Comunei Valea Danului din luna DECEMBRIE 2019

INITIATOR:
PRIMAR –Preda Vasile

PROIECT DE HOTĂRÂRE NR.2/NOIEMBRIE 2019 privind aprobarea incheierii unui act aditional la Contractul de furnizare si montaj lampi stradale nr.12 /3526 /6.06.2019

INITIATOR:
PRIMAR –Preda Vasile

PROIECT DE HOTARARE NR.3/NOIEMBRIE 2019 privind rectificarea bugetului de venituri si cheltuieli pe anul 2019

INITIATOR:
PRIMAR –Preda Vasile

PROIECT DE HOTARARE NR.4/noiembrie 2019 privind **emiterea acordului** in scopul realizarii obiectivului : „Bransament electric monofazat la BOBEANU CONSTANTIN –GABRIEL din com. Valea Danului , sat Borobanesti , nr. 44 B , judetul Arges

INITIATOR:
PRIMAR –Preda Vasile

Diverse

NOTA:

In conformitate cu prevederile :

- art.134, alin.(5), lit.f) din OUG nr.57/2019 privind codul administrativ *asupra proiectelor de hotărâri inscise in proiectul ordinii de zi, consilierii locali sunt invitati sa formuleze amendamente de fond sau de formă.*

-art.141, alin.(11) si alin.(12) din OUG nr.57/2019 privind codul administrativ :

„Avizele întocmite de comisii cuprind separat, cu motivarea necesară, atât amendamentele și propunerile acceptate, cât și cele respinse.

Avizele întocmite sunt prezentate secretarului general al comunei Valea Danului, care asigură transmiterea acestora către consilierii locali, cel mai târziu înainte de aprobarea ordinii de zi.”

PRIMAR

Vasile Preda



SECRETAR GENERAL AL COMUNEI
VALEA DANULUI

jr. Eugenia Ţiței

ROMÂNIA
JUDETUL ARGES
CONSILIUL LOCAL AL COM. VALEA DANULUI

PROIECT DE HOTARARE NR .1/NOIEMBRIE 2019

privind alegerea preşedintelui de şedinţă, pentru şedinţele Consiliului Local al Comunei Valea Danului din luna DECEMBRIE 2019

Consiliul Local al Com. Valea Danului întrunit în şedinţa extraordinara , convocata de indata

Având în vedere referatul de aprobare al primarului com. Valea Danului, înregistrat sub nr.7680/19.11.2019, raportul secretarului general al comunei Valea Danului, înregistrat sub nr. 7681/19.11.2019si avizele comisiilor de specialitate ale Consiliului Local al comunei Valea Danului

Tinand cont de prevederile art.123 din OUG nr.57/2019 privind codul administrativ
În temeiul prevederilor art. 139 alin.(1) coroborat cu art.196 , alin.(1), lit.a) din OUG nr.57/2019 privind codul administrativ, adoptă prezenta

HOTĂRÂRE :


Art.1 (1) Se alege preşedinte de şedinţă, domnul consilier local _____care va conduce lucrările şedinţelor Consiliului Local pe durata lunii **decembrie 2019**.

(2) Domnul _____ in calitate de presedinte de sedinta , exercită atribuţiile prevăzute de art.123, ain.(4) din OUG nr.57/2019 privind codul administrativ.

Art.2.Prezenta hotărâre se comunică prin intermediul secretarului general al com. Valea Danului, în termenul prevăzut de lege, primarului com. Valea Danului, Instituţiei Prefectului - Judeţul Arges si se aduce la cunostinta locuitorilor com. Valea Danului prin publicare ,în format electronic pe site-ul oficial al primariei comunei Valea Danului, în Monitorul Oficial Local .

Adoptata astazi _____ 2019

**INITIATOR
PRIMAR**
Preda Vasile

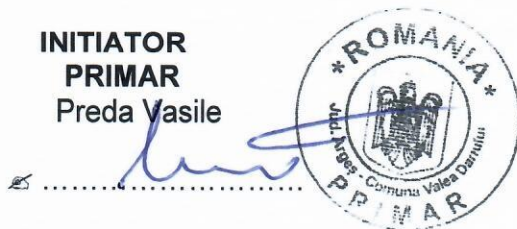

Avizat pentru legalitate
SECRETAR GENERAL
jr. Eugenia **TITEI**

A blue ink signature is written over a dotted line.

R O M Â N I A
JUDETUL ARGES

PRIMARIA COM. VALEA DANULUI

NR. 7680/19.11.2019

REFERAT DE APROBARE

la proiectul de hotărâre privind alegerea președintelui de ședință, pentru ședințele Consiliului Local al Com. Valea Danului din luna decembrie 2019

Având în vedere prevederile **art.123, alin.(1) si alin.(4) din OUG nr.57/2019 privind codul administrativ** conform carora "(1) După declararea ca legal constituit, consiliul local alege dintre membrii săi, în termenul stabilit prin regulamentul de organizare și funcționare a consiliului local, un președinte de ședință, pe o perioadă de cel mult 3 luni, care conduce ședințele consiliului și semnează hotărârile adoptate de acesta. Președintele de ședință se alege prin vot deschis cu majoritate simplă, prevăzută la art. 5, lit. ee)."

„(4) Președintele de ședință exercită următoarele atribuții principale:

- a) conduce ședințele consiliului local;
- b) supune votului consilierilor locali proiectele de hotărâri și anunță rezultatul votării, cu precizarea voturilor pentru, a voturilor împotriva și a abținerilor numărate și evidențiate de secretarul general al unității/subdiviziunii administrativ-teritoriale în procesul-verbal al ședinței;
- c) semnează procesul-verbal al ședinței;
- d) asigură menținerea ordinii, în condițiile regulamentului de organizare și funcționare a consiliului local;
- e) supune votului consilierilor locali orice problemă care intră în competența de soluționare a consiliului local;
- f) aplică, dacă este cazul, sancțiunile prevăzute la art. 233 alin. (1) sau propune consiliului aplicarea unor asemenea sancțiuni, după caz;
- g) îndeplinește alte atribuții prevăzute de lege, de regulamentul de organizare și funcționare a consiliului local sau alte însărcinări date de către consiliul local.”

Întrucât durata mandatului președintelui de ședință ales pentru luna noiembrie 2019 expira la sfârșitul lunii, inițiez și propun spre aprobare următorul proiect de hotărâre:

" Proiect de hotărâre privind alegerea președintelui de ședință pentru ședințele Consiliului Local al com. Valea Danului din luna decembrie 2019"

PRIMAR

Vasile **PREDA**



R A P O R T

la proiectul de hotărâre nr.1 privind alegerea președintelui de ședință, pentru ședințele
Consiliului Local al com.Valea Danului din luna decembrie 2019

Proiectul de hotărâre are ca obiect alegerea președintelui de ședință a Consiliului Local
al com. Valea Danului pentru luna decembrie 2019

Potrivit prevederilor legale in vigoare, respectiv:

- **art.123, alin.(1) si alin.(4) din OUG nr.57/2019 privind codul administrativ** conform carora "(1) După declararea ca legal constituit, consiliul local alege dintre membrii săi, în termenul stabilit prin regulamentul de organizare și funcționare a consiliului local, un președinte de ședință, pe o perioadă de cel mult 3 luni, care conduce ședințele consiliului și semnează hotărârile adoptate de acesta. Președintele de ședință se alege prin vot deschis cu *majoritate simplă*, prevăzută la art. 5, lit. ee)."

„(4) Președintele de ședință exercită următoarele atribuții principale:

- a) conduce ședințele consiliului local;
- b) supune votului consilierilor locali proiectele de hotărâri și anunță rezultatul votării, cu precizarea voturilor pentru, a voturilor împotriva și a abținerilor numărate și evidențiate de secretarul general al unității/subdiviziunii administrativ-teritoriale în procesul-verbal al ședinței;
- c) semnează procesul-verbal al ședinței;
- d) asigură menținerea ordinii, în condițiile regulamentului de organizare și funcționare a consiliului local;
- e) supune votului consilierilor locali orice problemă care intră în competența de soluționare a consiliului local;
- f) aplică, dacă este cazul, sancțiunile prevăzute la art. 233 alin. (1) sau propune consiliului aplicarea unor asemenea sancțiuni, după caz;
- g) îndeplinește alte atribuții prevăzute de lege, de regulamentul de organizare și funcționare a consiliului local sau alte însărcinări date de către consiliul local."

- **art.139, alin.(1) din OUG nr.57/2019 privind codul administrativ** conform carora:

„(1) În exercitarea atribuțiilor ce îi revin, consiliul local adoptă hotărâri, cu majoritate absolută sau simplă, după caz."

Proiectul de hotărâre îndeplinește condițiile legale și de oportunitate, drept care, având în vedere faptul că mandatul președintelui de ședință ales pentru luna noiembrie 2019 expira la sfârșitul lunii, supunem dezbaterii și aprobării Consiliului Local proiectul de hotărâre privind alegerea unui nou președinte de ședință pentru luna decembrie 2019.

SECRETARUL GENERAL AL COMUNEI

Jr. Eugenia **ȚIȚEI**



ROMÂNIA
JUDETUL ARGES
CONSILIUL LOCAL AL COM. VALEA DANULUI

PROIECT DE HOTĂRÂRE NR.2/NOIEMBRIE 2019

privind aprobarea incheierii unui act additional la Contractul de furnizare si montaj lampi stradale nr.12 /3526 /6.06.2019

CONSILIUL LOCAL AL COM. VALEA DANULUI, intrunit in sedinta extraordinara, convocata de indata

Avand in vedere:

- raportul de aprobare nr.7682/20.11.2019 al primarului comunei Valea Danului - domnul Preda Vasile
- raportul compartimentului de specialitate inregistrat la nr. 7683/20.11.2019
- raportul comisiilor de specialitate din cadrul Consiliului local al com. Valea Danului

Vazand prevederile:

- art. 121 alin. 1) și alin. 2) și art. 138 alin. 5) din Constituția României, revizuită;
- art. 9 din Carta europeană a autonomiei locale, adoptată la Strasbourg la 15 octombrie 1985, ratificată prin Legea nr. 199/1997;
- art. 7 alin. 2) din Codul civil;
- Legii nr. 24/2000 privind normele de tehnica legislativa pentru elaborarea actelor normative, republicata, cu modificarile si completarile ulterioare
- art.7, alin.(5) din Legea nr. 98 din 19 mai 2016 privind achizițiile publice, cu modificarile si completarile ulterioare
- art.41 si art.45 din Legea nr. 273/2006 privind finantele publice locale, cu modificarile si completarile ulterioare
- art. 129 alin .7), lit.k) si lit.n) din OUG nr.57/2019 privind codul administrativ
- art.1, din INSTRUCȚIUNILE nr. 3 din 8 august 2017 privind modificările contractului de achiziție publică/contractului de achiziție sectorială/ acordului-cadru și încadrarea acestor modificări ca fiind substanțiale sau nesubstanțiale

În temeiul prevederilor art. 139 alin.(1) coroborat cu art.196 , alin.(1), lit.a) din OUG nr.57/2019 privind codul administrativ, adoptă prezenta

HOTĂRÂRE :

Art.1.(1) Se aproba achizitia si montarea unui numar de 150 bucati corpuri de iluminat stradal cu lampi cu LED de 30 W in comuna Valea Danului, judetul Arges la pretul de 189 lei/bucata lampa fara TVA care include montaj si mentenanta.

(2) Se aproba incheierea unui act additional la contractul de furnizare si montaj lampi stradale nr.12 /3526 /6.06.2019 pentru un numar de 150 bucati corpuri de iluminat stradal cu lampi cu LED de 30 W ce vor fi montate in comuna Valea Danului, judetul Arges.

Art .2. Cele 150 bucati corpuri de iluminat stradal cu lampi cu LED de 30 W se vor achizitiona cu respectarea prevederilor Legii nr. 98 din 19 mai 2016 privind achizițiile publice, actualizata si ale Legii nr. 273/2006 privind finantele publice locale, cu modificarile si completarile ulterioare

Art.3. Primarul comunei Valea Danului este imputernicit sa inchieie actul aditional la contractul de furnizare nr.12 /3526 /6.06.2019 in numele si pentru Comuna Valea Danului, in limita fondurilor prevazute in bugetul local al comunei Valea Danului /2019 cu aceasta destinatie.

Art.4. Cu ducerea la indeplinire a prevederilor prezentei hotarari se insarcineaza dl.Preda Vasile – primarul com. Valea Danului , Compartimentul Financiar – Contabilitate si Compartimentul Achizitii publice – Monitorizarea procedurilor administrative.

Art.5. Prezenta hotarare se comunica , prin grija secretarului comunei, in termenul prevazut de lege, Institutiei Prefectului jud. Arges , Primarului com. Valea Danului, compartimentelor mentionate la art.4 si va fi adusa la cunostinta locuitorilor comunei Valea Danului prin afisare la avizierul Primariei com. Valea Danului si pe site-ul oficial al primariei comunei Valea Danului.

Adoptata astazi _____ 2019

**INITIATOR
PRIMAR**
Preda Vasile

.....



Avizat pentru legalitate
SECRETAR GENERAL
jr. Eugenia **TITEI**

.....

ROMANIA
JUDETUL ARGES
COMUNA VALEA DANULUI

REFERAT DE APROBARE

Nr. 7682/20.11.2019

la proiectul de hotărâre privind aprobarea încheierii unui act aditional la Contractul de furnizare și montaj lămpi stradale nr. 3562/ 12 / 06.06.2019

Având în vedere faptul că mai există posibilitatea achiziționării de încă 150 lămpi stradale cu led de 30 w în cadrul investiției "Îmbunătățire Iluminat Public în Comuna Valea Danului, județul Argeș".

Prin achiziția a încă 150 de lămpi stradale la prețul de 189 lei / buc. , fără TVA, se suplimentează valoarea totală a contractului cu 28.350 LEI, fără TVA, care se adaugă la cele 550 lămpi achiziționate și montate, rezultând un total de 132 300 lei fără TVA, valoare aflată sub pragul de 135 060 lei fără TVA impus pentru achiziția directă de art. 7 alin. (5) din Legea nr. 98/ 2016 privind achizițiile publice.

Sursa de finanțare pentru această suplimentare a contractului este bugetul local al comunei Valea Danului pe anul 2019.

Propun spre dezbatere și adoptare proiectul de hotărâre privind *aprobarea încheierii unui act aditional la Contractul de furnizare și montaj lămpi stradale nr. 3562/ 12 / 06.06.2019 având ca obiect suplimentarea cu încă 150 lămpi stradale în cadrul investiției "Îmbunătățire Iluminat Public în Comuna Valea Danului, județul Argeș".*

Primar,

Vasile Preda



ROMANIA
JUDETUL ARGES
COMUNA VALEA DANULUI

RAPORT DE SPECIALITATE

Nr. 7683/20.11.2019

la proiectul de hotărâre privind aprobarea încheierii unui act aditional la Contractul de furnizare și montaj lămpi stradale nr. 3562/ 12 / 06.06.2019

Tinând cont de necesitatea și oportunitatea achizitiei de încă 150 lămpi stradale cu led de 30 w în cadrul investiției "Îmbunătățire Iluminat Public în Comuna Valea Danului, județul Argeș".

Având în vedere prevederile art. 1 alin. (3) din Instrucțiunea nr. 3/2017 privind modificările contractului de achiziție publică/contractului de achiziție sectorială/acordului-cadru și încadrarea acestor modificări ca fiind substanțiale sau nesubstanțiale emisă de Agenția Națională pentru Achiziții Publice, modificarea contractului de achiziție publică se încadrează la punctul

- I. Modificare ca urmare a aplicării directe a prevederilor contractului, cu aplicarea prevederilor art. 221 alin. (1) lit. a) și alin. (2) din Legea Nr. 98/ 2016 privind achizițiile publice și se poate face prin:
- prin aplicarea directă a clauzelor contractului (acordul de voință al părților fiind dat prin semnarea contractului)
 - prin act adițional în cazul în care se modifică valoarea finală/totală a contractului


Văzând prevederile art 1270, alin (2) din Legea 287/2009 -Noul Cod Civil "Contractul se modifică sau încetează numai prin acordul părților ori din cauze autorizate de lege."

Prin achiziția a încă 150 de lămpi stradale la prețul de 189 lei / buc. , fără TVA, se suplimentează valoarea totală a contractului cu 28.350 LEI, fără TVA, care se adaugă la cele 550 lămpi achiziționate și montate, rezultând un total de 132 300 lei fără TVA, valoare aflată sub pragul de 135 060 lei fără TVA impus pentru achiziția directă de art. 7 alin. (5) din Legea nr. 98/ 2016 privind achizițiile publice.

Sursa de finanțare pentru această suplimentare a contractului este bugetul local al comunei Valea Danului pe anul 2019.

Având în vedere prevederile art. 129, alin (7), lit. k) și n) din OUG nr. 57 /2019 privind Codul administrative, consider ca oportun și legal proiectul de hotărâre privind aprobarea încheierii unui act additional la Contractul de furnizare și montaj lămpi stradale nr. 3562/ 12 / 06.06.2019.

Întocmit,
Consilier achiziții publice
Iorga Nicolae

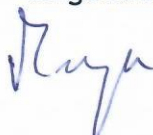



ROMANIA
CONSILIUL LOCAL AL COMUNEI VALEA DANULUI
COMUNA VALEA DANULUI, JUDEȚUL ARGES
Tel./fax. 0248 724458, C.U.I. 4122035
email: primarie@valeadanului.cjarges.ro

PROIECT DE HOTARARE NR.3/NOIEMBRIE 2019
privind rectificarea bugetului de venituri si cheltuieli pe anul 2019

CONSILIUL LOCAL AL COM. VALEA DANULUI, intrunit in sedinta extraordinara, convocata de indata

Analizand :

- raportul Compartimentului Financiar-Contabilitate nr. 7697/20.11.2019
- referatul de aprobare nr. 7696/20.11.2019 intocmit de primarul comunei in calitate de initiator al proiectului de hotarare

- raportul comisiilor de specialitate ale Consiliului local al Comunei Valea Danului

Avand in vedere prevederile:

- Legii 273/2006 privind finantele publice locale, cu modificarile si completarile ulterioare
 - Legii nr. 50/2019 a bugetului de stat pe anul 2019;
 - art.129, alin.(2), lit.b) coroborat cu alin.(4), lit.a) din OUG nr.57/2019 privind Codul administrativ
- În temeiul prevederilor art. 139 alin.(3), lit.a) coroborat cu art.196 , alin.(1), lit.a) din OUG nr.57/2019 privind codul administrativ, adoptă prezenta*

HOTARARE:

Art.1 Se aproba rectificarea bugetului local de venituri si cheltuieli al com. Valea Danului/2019 , conform anexei nr. 1 la prezenta.

Art.2 Se aproba rectificarea sectiunii de functionare a bugetului local de venituri si cheltuieli al com. Valea Danului/2019, conform anexei nr. 1 la prezenta.

Art.3 Se aproba rectificarea sectiunii de dezvoltare a bugetului local de venituri si cheltuieli al com. Valea Danului/2019, conform anexei nr. 1 la prezenta.

Art.4. Se aproba utilizarea excedentului bugetului local al anului 2018 al comunei Valea Danului in suma de 100 mii lei pentru „Refacere drum local DC 239 Borobanesti , comuna Valea Danului” si 12 mii lei pentru „Dotari camin cultural Valea Danului” conform anexei nr.1 la prezenta.

Art.5. Se aproba modificarea listei de investitii , conform anexei nr.2 la prezenta.

Art.6. Cu ducerea la indeplinire a prevederilor prezentei hotarari se insarcineaza dl.Preda Vasile – primarul com. Valea Danului , Compartimentul Financiar – Contabilitate si Compartimentul Achizitii publice – Monitorizarea procedurilor administrative.

Art.7. Prezenta hotarare se comunica , prin grija secretarului comunei, in termenul prevazut de lege, Institutiei Prefectului jud. Arges , Primarului com. Valea Danului, compartimentelor mentionate la art.4 si va fi adusa la cunostinta locuitorilor comunei Valea Danului prin afisare la avizierul Primariei com. Valea Danului si pe site-ul oficial al primariei comunei Valea Danului.

Adoptata astazi _____ 2019

INITIATOR
PRIMAR
Preda Vasile

.....



Avizat pentru legalitate
SECRETAR GENERAL
jr. Eugenia TITEI

.....

ANEXA NR. 1 LA HCL NR. _____ DIN _____

TOTAL BUGET LOCAL:

- TOTAL VENITURI 7218,49 LEI;
- TOTAL CHELTUIELI 7458,49MII LEI
DEFICIT =240 MII LEI

SECTIUNEA DE FUNCTIONARE:

TOTAL VENITURI : 3397,49MII LEI;

COD INDICATOR	INFLUENTA IN TRIM. IV 2019
07020101- impozit pe cladiri persoane fizice	+3,2
07020203-impozit pe terenul extravilan	+1,7
110206-sume defalcate din TVa pentru echilibrarea bugetelor locale	+13
16020201-impozit mijloace de transport detinute de persoane fizice	+3,4
180250-alte impozite si taxe	+2,3
30020530-alte venituri din concesiuni si inchirieri	+2,1
330208-venituri din prestari servicii si alte activitati	+2,5
340250-alte venituri din taxe administrative	+0,02
35020102-venituri din amenzi si alte actiuni	+8,8
360250-alte venituri	+61,6
TOTAL	+98,62

TOTAL CHELTUIELI: 3397,49 MII LEI

EXPLICATII	INFLUENTA IN TRIM. IV 2019
Subcapitolul 510103-administratie publica,	
200130	+24,22
203030	+10

Subcapitolul 610205-Ordine publica,100101	+1
Subcapitolul 67020302 – Biblioteca ,100101	+1
Subcapitolul 700250 - Locuinte , servicii si dezvoltare publica:	
100101	+1,5
100117	+0,7
100307	+0,2
200130	+10
Subcapitolul 70020501-Alimentare cu apa	
200104	+22
200130	+8
Subcapitolul 74020501-Salubritate , 200104	+20
TOTAL	+98,62

II. SECTIUNEA DE DEZVOLTARE:

- TOTAL VENITURI :3821
- TOTAL CHELTUIELI: 4061MII LEI
DEFICIT: 240mii lei

. Se aproba utilizarea excedentului bugetului local al anului 2018 al com. Valea Danului in suma de 100 mii lei pentru „ Refacere drum local DC 239 Borobanesti, comuna Valea Danului” si 12 mii lei pentru “Dotari camin cultural Valea Danului”:

EXPLICATII	INFLUENTA IN TRIM. IV 2019
Subcapitolul 67020330, titlul 710103 –Alte servicii culturale “Dotari camin cultural Valea Danului”	+12
Subcapitolul 84020301, titlul 710130 – Drumuri si poduri „ Refacere drum local DC 239 Borobanesti, comuna Valea Danului”	+100
TOTAL	+112

COMPARTIMENT FINANCIAR-CONTABILITATE

Ionescu Monica Cristina

COMUNA VALEA DANULUI
JUDETUL ARGES
PRIMARUL LOCALITATII VALEA DANULUI
NR.7696/20.11.2019

REFERAT DE APROBARE

Luand in considerare raportul nr7697/20.11.2019 al compartimentului financiar-contabilitate

Avand in vedere prevederile:

- Legii 273/2006 privind finantele publice locale, cu modificarile si completarile ulterioare, art.49 lin (4) prin care se arata ca :
- Legii nr. 50/2019 a bugetului de stat pe anul 2019;
- Adresa AJFP nr. 165662/26.08.2019 prin care s-a alocat pentru trimestrul IV suma de 13 mii lei din sume defalcate din taxa pe valoarea adaugata pentru echilibrarea bugetelor locale(110206)

In urma analizei veniturilor bugetului local incasate la acesta data(in suma de 85,62 mii lei) si luarea in considerare a cheltuielilor necesare pe fiecare aliniat in parte, pe capitol si subcapitole bugetare.

Rugam Consiliul Local al com. Valea Danului sa analizeze si sa decida.

PRIMAR

PREDA VASILE



COMUNA VALEA DANULUI

COMPARTIMENT FINANCIAR-CONTABILITATE

Nr. 7697/20.11.2019

RAPORT

Privind rectificarea bugetului local de venituri si cheltuieli al com. Valea Danului/ 2019

Avand in vedere prevederile:

- Legii 273/2006 privind finantele publice locale, cu modificarile si completarile ulterioare, art.49 lin (4) prin care se arata ca :
- Legii nr. 50/2019 a bugetului de stat pe anul 2019;
- Adresa AJFP nr. 165662/26.08.2019 prin care s-a alocat pentru trimestrul IV suma de 13 mii lei din sume defalcate din taxa pe valoarea adaugata pentru echilibrarea bugetelor locale(110206)

I. VENITURI:

1. In urma analizei veniturilor bugetului local incasate la acesta data(in suma de 85,62 mii lei):

BUGET LOCAL

Mii lei

COD INDICATOR	PREVEDERE INITIALA	EXECUTIE LA DATA DE 19.11.2019	INFLUENTA (TRIM IV) - MII LEI(+)
07020101- impozit pe cladiri persoane fizice	65	68,2	3,2
07020203-impozit pe terenul extravilan	42	43,65	1,7
16020201-impozit mijloace de transport detinute de persoane fizice	102	105,42	3,4
180250-alte impozite si taxe	9	11,27	2,3
30020530-alte venituri din concesiuni si inchirieri	97,5	99,58	2,1
330208-venituri din prestari servicii si alte activitati	23	25,43	2,5
340250-alte venituri din taxe administrative	0	0,02	0,02
35020102-venituri din amenzi si alte actiuni	47	55,77	8,8
360250-alte venituri	154,4	215,98	61,6
TOTAL			85,62

2. Adresa AJFP nr. 165662/26.08.2019 prin care s-a alocat pentru trimestrul IV suma de **13 mii lei** din sume defalcate din taxa pe valoarea adaugata pentru echilibrarea bugetelor locale(110206)

II. CHELTUIELI

1. SECTIUNEA DE FUNCTIONARE:

Se rectifica sectiunea de functionare cu suma de 98,62 mii lei, conform anexei la prezenta

2. SECTIUNEA DE DEZVOLTARE:

Se rectifica sectiunea de dezvoltare cu suma de 112 mii lei prin utilizarea excedentului bugetului local al anului 2018 al com. Valea Danului in suma de 100 mii lei pentru urmatoarele obiective de investitii:
„ Refacere drum local DC 239 Borobanesti, comuna Valea Danului” si 12 mii lei pentru “Dotari camin cultural Valea Danului”, conform anexei la prezenta

COMPARTIMENT FINANCIAR-CONTABILITATE,

IONESCU MONICA CRISTINA





Directorat General Fiscalitate
Fiscala Publica - Directia

MINISTERUL FINANTELOR PUBLICE
Agenția Națională de Administrare Fiscală
Direcția Generală Regională a Finanțelor Publice Ploiești
Administrația Județeană a Finanțelor Publice Argeș
Activitatea de Trezorerie și Contabilitate Publică

B-dul Republicii, nr.118
Pitești, jud.Argeș
Tel /Fax : 0348/401063
e-mail:
Admin.PTAGJUDX01.AG@anaf.ro

Domnul Vasile PREDA
Primar al Comunei Valea Danului
Nr. 165662 /26.08.2019

Potrivit prevederilor art. 50, din Legea nr.273/2006 privind finanțele publice locale, cu modificările și completările ulterioare, vă comunicăm repartizarea pe trimestre, pe anul 2019, a sumelor defalcate din taxa pe valoarea adăugată, alocate prin Ordonanța Guvernului nr.12/2019, cu privire la rectificarea bugetului de stat pe anul 2019, stabilită în baza adresei nr. 464870/2019 a Ministerului Finanțelor Publice, de aprobare pe ansamblul județului Argeș.

Pentru instituția dumneavoastră, repartizarea pe trimestre a influențelor sumelor defalcate din taxa pe valoarea adăugată este următoarea:

Indicator	Indicator	Influențe an 2019	Trim. III	Trim. IV
Sume defalcate din taxa pe valoarea adaugată pentru echilibrarea bugetelor locale	11.02.06	+13,00	0	+13,00

- mii lei -

Vă rugăm să dispuneți măsurile necesare în vederea introducerii modificărilor corespunzătoare în bugetul instituției dumneavoastră pe anul 2019.

Cu deosebită considerație,

ȘEF ADMINISTRAȚIE
Lucretiu Ioan TUDOR



TREZORIER ȘEF
Doina Georgeta IONESCU

Șef serviciu Sinteză și asistență elaborării și execuției bugetelor locale,
Drăghici Irina Daniela

JUDEȚUL ARGES

Unitatea administrativ-teritorială: VALEA DANULUI

PRESEDINȚ

AVIZAT,

PRESEDINȚE DE SEDINȚA

COMUNA VALEA DANULUI

FORMULAR 14

I - Credite de angajament

II - Credite bugetare

ANEXA NR.2 LA HCL NR. _____ DIN 21 noiembrie 2019

**PROGRAMUL DE INVESTIȚII PUBLICE
PE GRUPE DE INVESTIȚII ȘI SURSE DE FINANȚARE**

CAPITOL/ GRUPA/ SURSA	I/II	TOTAL	CHELTUIELI EFECTUATE până la 31.12.2018	Execuție preliminată 2019	PROPUNE RI 2020	ESTIMAR I 2021	ESTIMARI 2022	ESTIMARI	Estimari anii ulterioari
1. Total surse de finanțare	I	2=3+...+9	3	4	5	6	7	8	9
02 Buget local	II	10422,88	2081,88	3815	1228	1528	1770		
din care:	I								
71 Active nefinanciare	II	10422,88	2081,88	3815	1228	1528	1770		
A. Obiective (proiecte) de investiții în continuare	II								
TOTAL GENERAL									
1. Total surse de finanțare	I								
02 Buget local	II	8950,72	2007,72	3.317	928	1.228	1.470		
din care:	I								
71 Active nefinanciare	II	8950,72	2007,72	3.317	928	1.228	1.470		
potrivit clasificatiei bugetare, după caz.	II	8950,72	2007,72	3.317	928	1.228	1.470		
06 Credite externe									
B. Obiective (proiecte) de investiții noi	I								
TOTAL GENERAL									
1. Total surse de finanțare	I								
71 Active nefinanciare	II								
02 Buget local	I								
din care:	II								
C. Alte cheltuieli de investiții									
TOTAL GENERAL									
1. Total surse de finanțare	I								
71 Active nefinanciare	II	1472,16	74,16	498	300	300	300		
02 Buget local	I								
din care:	II	1472,16	74,16	498	300	300	300		

CAPITOL/ GRUPA/ SURSA	I/II	TOTAL	CHELTUIELI		PROPUNE RI 2020	ESTIMAR I 2021	ESTIMARI 2022	ESTIMARI	Estimari anii ulterioari
			EFECTUATE până la 31.12.2018	Executie preliminata 2019					
		2=3+...+9	3	4	5	6	7	8	9
51.02 Transferuri interne	I								
.....	II								
71 Active nefinanciare	I								
.....	II	1472,16	74,16	498	300	300	300		
CAPITOL									
TOTAL GENERAL									
1. Total surse de finanțare									
02 Buget local	I	10422,88	2081,88	3.815	1.228	1.528	1.770		
din care:	I								
51.02 Transferuri de capital	II	10422,88	2081,88	3.815	1.228	1.528	1.770		
55 Transferuri interne	I								
56 Proiecte cu finantare din fonduri externe nerambursabile	II								
postaderare	I								
71 Active nefinanciare	II								
75 Fond National de Dezvoltare	I								
.....	II	10422,88	2081,88	3.815	1.228	1.528	1.770		
TOTAL GENERAL	II	10422,88	2081,88	3.815	1.228	1.528	1.770		
Capitolul 67020330-ALTE SERVICII CULTURALE, titlul 710103"Dotari camin cultural Valea Danului"	II	12,00	0	12					
Capitolul 67020330-ALTE SERVICII CULTURALE -titlul 710130 -Reabilitare camin cultural Valea Danului"	II	165,00	0	165					
Capitolul 70020501-„Extindere alimentare cu apa comuna Valea Danului, judetul Arges"	II	2.617,58	496	2.121					
Capitolul 70020501-"Relocare si modernizare statie pompare Radești"	II	39,00	0	39					
Capitolul 70020501 "Electropompa verticala din inox-380 V/7,5 kw -Alimentare cu apa comuna Valea Danului"	II	16,00	0	16					

mii lei -

CAPITOL/ GRUPA SURSA	I/II	TOTAL	CHELTUIELI		Executie preliminata 2019	PROPUNE RI 2020	ESTIMAR I 2021	ESTIMARI 2022	ESTIMARI	Estimari anii ulterioari
			EFACTUATE până la 31.12.2018	3						
0	1	2=3+...+9								
Capitolul 7002- „Infiintare sistem de distributie gaze naturale in satele Valea Danului, Banicesi , Bolculesti, Borobanesti si Vernesti aparținătoare comunei Valea Danului, judetul Arges”	II	3.726,00	0	100		928	1.228	1.470		
Capitolul 7402- „Extindere retea de canalizare in comuna Valea Danului judetul Arges”	II	2607,30	1511,30	1.096						
Capitolul 700206” Îmbunătățire Iluminat Public în Comuna Valea Danului, județul Argeș”	II	109	0	109						
Capitolul 8402- "Reabilitare drumuri comunale Valea Danului"	II	900	0	0		300	300	300		
Capitolul 8402- „Refacere drum local DC 239 Borobanesti, comuna Valea Danului”	II	100	0	100						
Capitolul 8402- "Refacere drum local Carstoia" PRIMAR,	II	131	74,16	57		0	0	0		

ROMANIA
JUDETUL ARGES
**CONSILIUL LOCAL AL COMUNEI
VALEA DANULUI**

PROIECT DE HOTARARE NR.4/noiembrie 2019

privind **emiterea acordului** in scopul realizarii obiectivului : „Bransament electric monofazat la BOBEANU CONSTANTIN –GABRIEL din com. Valea Danului , sat Borobanesti , nr. 44 B , judetul Arges”

CONSILIUL LOCAL AL COM. VALEA DANULUI, intrunit in sedinta extraordinara, convocata de indata;

Avand in vedere :

- cererea inregistrata sub nr. 7695/20.11.2019 a S.C. DISTRIBUTIE ENERGIE OLTENIA S.A - prin Ion Lavinia Iuliana prin care solicita acordul in scopul : „Bransament electric monofazat la BOBEANU CONSTANTIN –GABRIEL din com. Valea Danului , sat Borobanesti nr. 44 B , judetul Arges “.
 - Certificatul de urbanism nr. 54/14.11.2019;
 - Certificat de inregistrare firma DISTRIBUTIE ENERGIE OLTENIA , seria B, nr. 3362126 din 03.01.2017;
 - Imputernicire privind pe Ion Lavinia Iuliana ;
 - Aviz tehnic de racordare nr. 001100204940 din 01.10.2019;
 - Autorizatie de construire nr. 33/07.10.2019 emisa de Primaria comunei Valea Danului pentru Bobeanu Constantin –Gabriel si Toader Ileana –Diana , in vederea construirii unei locuinte P+E si imprejmuire lot ;
 - Plan de situatie Sc. 1;500;
 - Plan de incadrare in zona Sc. 1:5000.
 - referatul de aprobare nr.7700/20.11.2019 al d-lui Preda Vasile – primarul comunei Valea Danului si raportul compartimentului de specialitate nr. 7701/20.11.2019
- In conformitate cu prevederile:
- art.11, lit.m) din Legea nr.50/1991 privind autorizarea executarii lucrarilor de constructii, republicata, cu modificarile si completarile ulterioare
 - art. 129 alin .14) din OUG nr.57/2019 privind codul administrativ
- În temeiul prevederilor art. 139 alin.(1) coroborat cu art.196 , alin.(1), lit.a) din OUG nr.57/2019 privind codul administrativ, adoptă prezenta

H O T Ă R Ă R E :

Art.1. Se da acordul pentru realizarea obiectivului „Bransament electric monofazat la BOBEANU CONSTANTIN –GABRIEL din com. Valea Danului , sat Borobanesti , nr. 44 B , judetul Arges” de catre S.C. DISTRIBUTIE ENERGIE OLTENIA S.A in conformitate cu proiectul tehnic..


Art.2. Cu ducerea la indeplinire a prevederilor prezentei hotarari se insarcineaza dl.Preda Vasile – primarul com. Valea Danului si Compartimentul Urbanism – Amenajarea teritoriului.

Art.3. Prezenta hotarare se comunica , prin grija secretarului comunei, in termenul prevazut de lege, Institutiei Prefectului jud. Arges , Primarului com. Valea Danului, compartimentelor mentionate la art.3 si va fi adusa la cunostinta locuitorilor comunei Valea

Danului prin afisare la avizierul Primariei com. Valea Danului si pe site-ul oficial al primariei comunei Valea Danului.

Adoptata astazi _____ 2019

**INITIATOR
PRIMAR**
Preda Vasile

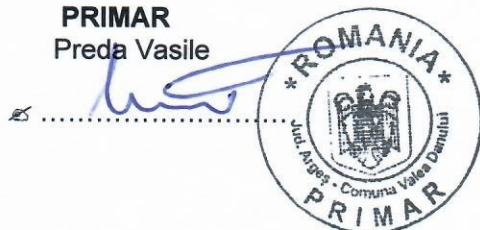

Avizat pentru legalitate
SECRETAR GENERAL
jr. Eugenia **TIȚEI**

A blue ink signature of Eugenia Tiței is written over a dotted line.

ROMANIA
JUDETUL ARGES
PRIMARIA COMUNEI VALEA DANULUI
PRIMAR

Nr. 7700/20.11.2019.

REFERAT DE APROBARE

la Proiectul de hotarare privind **emiterea acordului** in scopul : „Bransament electric monofazat la BOBEANU CONSTANTIN –GABRIEL din com. Valea Danului , sat Borobanesti , nr. 44 B , judetul Arges “.

Prin cererea inregistrata sub nr. 7695/20.11.2019 , S.C. DISTRIBUTIE ENERGIE OLTENIA S.A - prin Ion Lavinia Iuliana , solicita acordul in scopul : „Bransament electric monofazat la BOBEANU CONSTANTIN –GABRIEL din com. Valea Danului , sat Borobanesti , nr. 44 B , judetul Arges “.

In sustinerea cererii a depus:

- Certificatul de urbanism nr. 54/14.11.2019;
- Certificat de inregistrare firma DISTRIBUTIE ENERGIE OLTENIA , seria B, nr. 3362126 din 03.01.2017;
- Imputernicire privind pe Ion Lavinia Iuliana ;
- Aviz tehnic de racordare nr. 001100204940 din 01.10.2019;
- Autorizatie de construire nr. 33/07.10.2019 emisa de Primaria comunei Valea Danului pentru Bobeanu Constantin –Gabriel si Toader Ileana –Diana , in vederea construirii unei locuinte P+E si imprejmuire lot ;
- Plan de situatie Sc. 1;500;
- Plan de incadrare in zona Sc. 1:5000.

Terenul ocupat de instalatiile electrice proiectate apartine domeniului public si este situat in intravilanul satului Borobanesti , teren ce este in administrarea Consiliului Local al comunei Valea Danului - conform anexei nr. 96 din Hotararea Guvernului nr. 447/2002, pozitia nr. 68 , din Inventarul bunurilor care apartin comunei Valea Danului si anexei la HCL nr. 34/31.10.2011, pozitia nr. 51 , din Inventarul bunurilor care apartin comunei Valea Danului .

Potrivit art. 11, alin (1), lit. „m“ din **LEGEA nr. 50 din 29 iulie 1991 privind autorizarea executării lucrărilor de construcții:**

„ART.11

(1) Se pot executa fără autorizație de construire/desființare următoarele lucrări care nu modifică structura de rezistență și/sau aspectul arhitectural al construcțiilor, cu excepția cazurilor în care acestea se execută la categoriile de construcții prevăzute la art. 3 alin. (1) lit. b):

m) lucrări de bransamente și racorduri executate pe domeniul public la infrastructura tehnico-edilitară existentă în zonă, cu acordul/autorizația administratorului drumului”

Pentru considerentele mai sus expuse , propun spre aprobare prezentul proiect de hotarare in forma initiala .

PRIMAR,
PREDĂ VASILE



ROMANIA
JUDETUL ARGES
PRIMARIA COMUNEI VALEA DANULUI
Compartiment Urbanism ,Amenajarea Teritoriului , Cadastru

Nr. 7701/20.11.2019

RAPORT DE SPECIALITATE

la Proiectul de hotarare privind **emiterea acordului** in scopul : „Bransament electric monofazat la BOBEANU CONSTANTIN –GABRIEL din com. Valea Danului , sat Borobanesti , nr. 44 B , judetul Arges “.

Prin cererea inregistrata sub nr. 7695/20.11.2019 , S.C. DISTRIBUTIE ENERGIE OLTENIA S.A - prin Ion Lavinia Iuliana , solicita acordul in scopul : „Bransament electric monofazat la BOBEANU CONSTANTIN –GABRIEL din com. Valea Danului , sat Borobanesti , nr. 44 B , judetul Arges “.

In sustinerea cererii a depus:

- Certificatul de urbanism nr. 54/14.11.2019;
- Certificat de inregistrare firma DISTRIBUTIE ENERGIE OLTENIA , seria B, nr. 3362126 din 03.01.2017;
- Imputernicire privind pe Ion Lavinia Iuliana ;
- Aviz tehnic de racordare nr. 001100204940 din 01.10.2019;
- Autorizatie de construire nr. 33/07.10.2019 emisa de Primaria comunei Valea Danului pentru Bobeanu Constantin –Gabriel si Toader Ileana –Diana , in vederea construirii unei locuinte P+E si imprejmuire lot ;
- Plan de situatie Sc. 1;500;
- Plan de incadrare in zona Sc. 1:5000.

Terenul ocupat de instalatiile electrice proiectate apartine domeniului public si este situat in intravilanul satului Borobanesti , teren ce este in administrarea Consiliului Local al comunei Valea Danului - conform anexei nr. 96 din Hotararea Guvernului nr. 447/2002, pozitia nr. 68 , din Inventarul bunurilor care apartin comunei Valea Danului si anexei la HCL nr. 34/31.10.2011, pozitia nr. 51 , din Inventarul bunurilor care apartin comunei Valea Danului .

Potrivit art. 11, alin (1), lit. „m“ din **LEGEA nr. 50 din 29 iulie 1991 privind autorizarea executării lucrărilor de construcții:**

„ART.11

11

(1) Se pot executa fără autorizație de construire/desființare următoarele lucrări care nu modifică structura de rezistență și/sau aspectul arhitectural al construcțiilor, cu excepția cazurilor în care acestea se execută la categoriile de construcții prevăzute la art. 3 alin. (1) lit. b):

m) lucrări de bransamente și racorduri executate pe domeniul public la infrastructura tehnico-edilitară existentă în zonă, cu acordul/autorizația administratorului drumului”

Avand in vedere cele de mai sus ,va solicitam sa analizati si sa dispuneti cele legale .

Intocmit ,
Ing. Diaconu Constantin



1625
2019
Către Consiliul Local al
com. Valea Dâmboviței

Cons. Local
Dâmbovița



Subsemnata Ion Davinia - Tulcea, reprezentant
al Sc Solado Group SRL, pentru obținerea în numele
și pentru Distribuție Energie Oltenia S.A a autorizației
de construire pentru realizarea bransamentului electric
la Bobocanu Constantin Gabriel din com. Valea Dâmboviței
sat Barotărești, m. 44B, județ. Argeș, prin prezenta solicit
acordul dvs. privind executarea lucrării mai sus menționate.

Vă mulțumesc.

20.11.2019



CERTIFICAT DE URBANISM
Nr. 54 din 14.11.2019

In scopul : „Bransament electric monofazat la BOBEANU CONSTANTIN – GABRIEL din com. Valea Danului , sat Borobanesti , nr. 44 B , judetul Arges “.

Ca urmare a cererii adresate de **S.C. DISTRIBUTIE ENERGIE OLTENIA S.A.** , cu domiciliul (sediul) in judetul Dolj, str. Calea Severinului , nr. 97 , mun. Craiova , ,telefon /fax.., CIF RO 14491102, inregistrata la nr. 7575/14.11.2019 .

pentru imobilul –teren si /s-au constructii -, situat in judetul Arges , comuna Valea Danului , satul Borobanesti , nr. 44B , cod postal 117790, sau identificat prin :

-Plan de incadrare in zona Sc. 1:5.000,

- Plan de situatie Sc. 1:500

in temeiul reglementarilor documentatiei de urbanism nr...../.....faza PUG/PUZ/PUD, aprobata prin Hotararea Consiliului Local Valea Danului nr...../.....

in conformitate cu prevederile legii nr. 50/1991, privind autorizarea executarii lucrarilor de constructii, republicata ,cu modificarile si completarile ulterioare,

SE CERTIFICA:

1. REGIMUL JURIDIC:

Terenul ocupat de instalatiile electrice proiectate apartine domeniului public si este situat in intravilanul satului Borobanesti , comuna Valea Danului , judetul Arges .

REGIMUL ECONOMIC:

Traseul retelelor de distributie publica se afla pe domeniul public al localitatii , teren ce este in administrarea Consiliului Local al comunei Valea Danului .

3 .REGIMUL TEHNIC:

Conform documentatiei tehnice

Prezentul certificat de urbanism poate fi utilizat, in scopul declarat pentru : „Bransament electric monofazat la **BOBEANU CONSTANTIN –GABRIEL** din com. Valea Danului , sat Borobanesti , nr. 44 B , judetul Arges “.

Certificatul de urbanism nu tine loc de autorizatie de construire /desfiintare si nu confera dreptul de a executa lucrari de constructii

4. OBLIGATII ALE TITULARULUI CERTIFICATULUI DE URBANISM

In scopul elaborarii documentatiei pentru autorizarea executarii lucrarilor de constructii – de construire/de desfiintare –solicitantul se va adresa autoritatii competente pentru protectia mediului

.....
In aplicarea Directivei Consiliului 85/337/CEE(Directiva EIA) privind evaluarea efectelor anumitor proiecte publice si private asupra mediului , modificata prin Directiva Consiliului 97/11/CE si prin Directiva Consiliului si Parlamentului European 2003/35/CE privind participarea publicului la elaborarea anumitor planuri si programe in legatura cu mediul si modificarea ,cu privire la participarea publicului si accesul la justitie , a Directivei 85/337/CEE SI A Directivei 96/61/CE , prin certificatul de urbanism se comunica solicitantului obligatia de a contacta autoritatea teritoriala de mediu pentru ca aceasta sa analizeze si sa decida ,dupa caz, incadrarea /neincadrarea proiectului investitiei publice /private in lista proiectelor supuse evaluarii impactului asupra mediului .

In aplicarea prevederilor Directivei Consiliului 85/337/CEE ,procedura de emitere a acordului de mediu se desfasoara dupa emiterea certificatului de urbanism , anterior depunerii documentatiei pentru autorizarea executarii lucrarilor de constructii la autoritatea administratiei publice competente .

In vederea satisfacerii cerintelor cu privire la procedura de emitere a acordului de mediu , autoritatea competenta pentru protectia mediului stabileste mecanismul asigurarii consultarii publice , centralizarii optiunilor publicului si al formularii unui punct de vedere oficial cu privire la realizarea investitiei in acord cu rezultatele consultarii publice .

In aceste conditii :

Dupa primirea prezentului certificat de urbanism, titularul are obligatia de a se prezenta la autoritatea competenta pentru protectia mediului in vederea evaluarii initiale a investitiei si stabilirii necesitatii evaluarii efectelor acesteia asupra mediului .In urma evaluarii initiale a investitiei se va emite actul administrativ al autoritatii competente pentru protectia mediului

In situatia in care autoritatea competenta pentru protectia mediului stabileste necesitatea evaluarii efectelor investitiei asupra mediului , solicitantul are obligatia de a notifica acest fapt autoritatii administratiei publice competente cu privire la mentinerea cererii pentru autorizarea executarii lucrarilor de constructii .

In situatia in care ,dupa emiterea certificatului de urbanism ori pe parcursul derularii procedurii de evaluare a efectelor investitiei asupra mediului , solicitantul renunta la intentia de realizare a investitiei , acesta are obligatia de a notifica acest fapt autoritatii administratiei publice competente .

5. CEREREA DE EMITERE A AUTORIZATIEI DE CONSTRUIRE/DESFIINTARE va fi insotita de urmatoarele documente :

- a) **certificatul de urbanism** ;
b) **dovada titlului asupra imobilului , teren si/sau constructii, sau ,dupa caz ,extrasul de plan cadastral actualizat la zi si extrasul de carte funciara de informare actualizat la zi , in cazul in care legea nu dispune altfel (copie legalizata) ;**
c) **documentatia tehnica – D.T. , dupa caz :**
[X] **D.T.A.C.** [] **D.T.A.D.** [] **D.T.O.E.**
d) **avizele si acordurile stabilite prin certificatul de urbanism :**
d. 1) **avize si acorduri privind utilitatile urbane si infrastructura :**

Alte avize/acorduri :

- | | | |
|--|--|--|
| <input type="checkbox"/> alimentare cu apa | <input type="checkbox"/> gaze naturale | <input type="checkbox"/> drumuri judetene |
| <input type="checkbox"/> canalizare | <input type="checkbox"/> telefonizare | <input checked="" type="checkbox"/> Aviz tehnic de racordare |
| <input type="checkbox"/> alimentare cu energie electrica | <input type="checkbox"/> salubritate | <input checked="" type="checkbox"/> Acordul Consiliului Local |
| <input type="checkbox"/> alimentare cu energie termica | <input type="checkbox"/> transport urban | Valea Danului |

d. 2) avize si acorduri privind :

- securitatea la incendiu protectia civila sanatatea populatiei

d.3) avizele /acordurile specifice ale administratiei publice centrale si/sau serviciilor descentralizate ale acestora :

[] [] []

d.4) studii de specialitate :

[] Verificator proiect [] []

e) actul administrativ al autoritatii competente pentru protectia mediului ;

f) dovada privind achitarea taxelor locale

Documentele de plata ale urmatoarelor taxe (copie)

Prezentul certificat de urbanism are valabilitate de **6 luni** de la data emiterii.

PRIMAR,

(numele si prenumele,semnatura)

PREDA VASILE



SECRETAR GENERAL COMUNA ,

(numele , prenumele si semnatura)

TITEI EUGENIA

PH ARHITECT -SEF,*
DIACONU CONSTANTIN

Achitat taxa de -6 lei -,conform chitantei nr. 2788 din 14.11.2019.

Prezentul certificat de urbanism a fost transmis solicitantului direct/prin posta la data de

*Se va semna ,dupa caz ,de catre arhitectul- sef sau ,, pentru arhitectul-sef" de catre persoana cu responsabilitate in domeniul amenajarii teritoriului si urbanismului .

In conformitate cu prevederile legii 50/1991 privind autorizarea executarii lucrarilor de constructii, republicata , cu modificarile si completarile ulterioare ,

**se prelungeste valabilitatea
Certificatului de urbanism**

de la data depana la data de

Dupa aceasta data,o noua prelungire a valabilitatii nu este posibila, solicitantul urmand sa obtina,in conditiile legii,un alt certificat de urbanism .

PRIMAR,
(numele si prenumele ,
semnatura)

SECRETAR,
(numele si prenumele ,
semnatura)

ARHITECT - SEF, *

Data prelungirii valabilitatii
Achitat taxa delei confom chitantei nr.....din.....
Transmis solicitantului la data dedirect/prin posta .

*Se va semna , dupa caz , de catre arhitectul- sef sau ,, pentru arhitectul –sef “de catre persoana cu responsabilitate in domeniul amenajarii teritoriului si urbanismului .

ROMÂNIA
MINISTERUL JUSTITIEI

OFICIUL NAȚIONAL AL REGISTRULUI COMERȚULUI

OFICIUL REGISTRULUI COMERȚULUI
DE PE LÂNGĂ TRIBUNALUL Dolj

CERTIFICAT DE ÎNREGISTRARE

Firmă: DISTRIBUȚIE ENERGIE OLTEMIA S.A.

Sediu social: Municipiul Craiova, Calea SEVERINULUI, Nr. 97, parter, etajele 2, 3 și 4, Județ Dolj

Activitatea principală: 3513 - Distribuția energiei electrice


Cod Unic de înregistrare: 14491102

din data de: 05.03.2002

Nr. de ordine în registrul comerțului: J15/148/04.03.2002
Data eliberării: 03.01.2017

DIRECTOR,

Olga Gabriela Diușcă

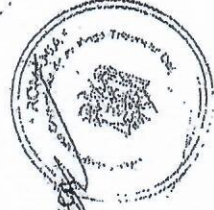

Seria B Nr. 3362126

IMPUTERNICIRE

Prin prezenta se imputerniceste pe Ion Lavinia Iuliana, posesoare CI:seria AS, Nr. 929491, CNP: 2950905035271, reprezentant al SC SOLADO GROUP SRL pentru obtinerea in numele si pentru SC DISTRIBUTIE ENERGIE OLTENIA SA a certificatelor de urbanism, avizelor necesare obtinerii autorizatiilor de construire si a autorizatiilor de construire pentru realizarea bransamentelor de racordare la rețeaua electrica de distributie , in judetul Arges.

Sef.COER Pitesti

Ing. Guran Elena





RDRO10RC01-01793321

Distributie Energie Oltenia S.A**societate administrata in sistem dualist**cu sediul in Municipiul CRAIOVA str CALEA SEVERINULUI nr. 97,P,2,3,4,
Cod poștal 200769 Județul Dolj

Telefon/fax/: 0251215002 / 0251215004

E-mail: distributie@distributieoltenia.ro

LC: 0051827329

COER Pitești

Nr. 060034797571 din 01.10.2019

Distributie Energie Oltenia
2019.10.02 08:19:52 EEST
Craiova
Autentificarea și Autorizarea documentelor electronice și iesirilor press.**AVIZ TEHNIC DE RACORDARE
PENTRU CONSUMATORI CASNICI
Nr. 001100204940 din 01.10.2019**

Urmare a cererii înregistrate cu nr. 060034797571 din data 18.09.2019, având ca scop Racordarea unui loc de consum nou definitiv pentru locul de consum ce aparține utilizatorului CONSTANTIN GABRIEL / BOBEANU, cu domiciliul/sediul în județul Arges, municipiul/orașul/comuna ALBESTII DE ARGES, satul ALBESTII PAMANTENI (ALBESTI DE ARGES AG), sectorul _____, codul poștal 117010, str. ALBESTII PAMANTENI nr. 690, bl. _____, sc. _____, et. _____, ap. _____, telefon/fax 0758558480 / _____ e-mail _____ și a analizării documentației anexate acestuia, depusă complet la data 18.09.2019,

în conformitate cu prevederile Regulamentului privind racordarea utilizatorilor la rețelele electrice de interes public, aprobat prin Ordinul președintelui Autorității Naționale de Reglementare în Domeniul Energiei nr. 59/2013, cu modificările și completările ulterioare, denumit în continuare Regulament se aprobă racordarea la rețeaua electrică a locului de consum PERMANENT LOCUINTA P+E, IMPREJMUIRE LOT (denumirea locului de consum) amplasat în județul Arges municipiul/ orașul/ comuna VALEA DANULUI satul BOROBANESTI (VALEA DANULUI AG) sectorul _____ cod poștal 117793 str BOROBANESTI nr. 44B bl _____ sc _____ et _____ ap _____, telefon/fax _____ / _____ e-mail _____, nr. cadastral _____ (numai dacă este disponibil) în condițiile menționate în continuare:

1. Puterea aprobată:

	Situția existentă în momentul emiterii avizului *	Puterea aprobată pentru organizare de șantier, valabilă până la data **	Evoluția puterii aprobate ***					
			Etapa I, valabilă de la data	Etapa a II-a, valabilă de la data	Etapa a III-a, valabilă de la data	Etapa a IV-a, valabilă de la data	Etapa finală, valabilă de la data 01.01.2020	
Puterea maxima ce poate fi absorbita****	KVA	0,000	0,000	0,000	0,000	0,000	0,000	6,000
	KW	0,000	0,000	0,000	0,000	0,000	0,000	6,000

* În situația unui loc de consum existent se completează puterea aprobată prin certificatul de racordare sau prin avizul tehnic de racordare, în situația în care locul de consum a fost pus sub tensiune înainte de intrarea în vigoare a Regulamentului și încă nu a fost emis certificat de racordare.

** Se completează numai în situația unui utilizator permanent care a solicitat racordarea atât a obiectivului, cât și a organizării de șantier în vederea realizării acestuia și instalația de racordare pentru organizare de șantier utilizează integral sau parțial instalația de racordare pentru etapa finală.

*** Sunt cuprinse datele privind evoluția puterii aprobate de la punerea în funcțiune a obiectivului pentru locurile de consum noi, respectiv din momentul modificării puterii aprobate pentru locurile de consum existente. Aceste date sunt valabile fie pentru situația unui loc de consum permanent, fie pentru un loc de consum temporar. În situația unui loc de consum care se dezvoltă într-o singură etapă se completează numai coloana corespunzătoare etapei finale.

**** În cazul unui deținător de rețea electrică de interes public, datele se completează pe total nod de consum. În anexa la prezentul aviz se regăsește repartizarea puterii totale aprobate pe locurile de consum și/sau de producere racordate sau care urmează să fie racordate la rețeaua respectivă, fără a fi precizați titularii acestora.

2. Descrierea succintă a soluției de racordare stabilită prin fișa de soluție nr. 6100098498 corelată cu evoluția puterii aprobate.

- a) Punctul de racordare este stabilit la nivelul de tensiune 0 / 0 / 230 V, la _____ / _____ / Stulp rețea JT tip SE 10 (capacitățile energetice deținute de operatorul de rețea la care se realizează racordarea)
- b) Instalația de racordare existentă în momentul emiterii avizului și care se menține (pentru situația unui utilizator existent, dacă instalațiile corespund puterii aprobate prin prezentul ATR):
NU ESTE CAZUL
- c) Lucrări pentru realizarea instalației de racordare:
BRANSAMENT MONOFAZAT CU BMPM 32A(N:408117,8591;E:471691,9352) RACORDAT DIN REȚEAUA STRADALA ALIMENTATA DIN PT VALEA DANULUI CONSILIU 20/0,4kV-250kVA, REALIZAT CU CABLU ACYY 2x25mmp, L= 22m. BMP-UL SE VA MONTA PE UN SUPORT EXECUTAT CONFORM PRESCRIPTIILOR DEO, LA LIMITA DE PROPRIETATE, PE DOMENIUL PUBLIC. SE VA INTOCMI DTAC SI SE VA OBTINE AUTORIZATIE DE CONSTRUIRE PENTRU INSTALATIA DE RACORDARE (DS-TS-117790-2001- LV1-01)NECESAR 4 METRI TEAVA PROTECTIE
- d) Lucrări ce trebuie efectuate pentru întărirea rețelei electrice existente deținute de operatorul de rețea, în amonte de punctul de racordare, pentru crearea condițiilor tehnice necesare racordării utilizatorului, defalcate conform următoarelor categorii:
- (i) lucrări de întărire determinate de necesitatea asigurării condițiilor tehnice în vederea evacuării puterii aprobate exclusiv pentru locul de consum în cauză: NU ESTE CAZUL;
- (ii) lucrări de întărire pentru crearea condițiilor tehnice necesare racordării mai multor locuri de consum/de consum și de producere: _____;
- Costurile lucrărilor de modificare pentru îndeplinirea condițiilor de coexistență prevăzute de norme și/sau a lucrărilor de deviere a instalațiilor electrice existente ale Operatorului, sunt de 0.00 lei
Costurile pentru realizarea capacităților energetice noi rezultate din lucrările de modificare pentru îndeplinirea condițiilor de coexistență prevăzute de norme, ori ca urmare a lucrărilor de deviere a instalațiilor electrice existente ale operatorului de rețea sunt în valoare de 0.00 lei. Acestea se restituie Utilizatorului conform, modalitatea de restituire stabilindu-se în contractul de racordare.
- e) Punctul de măsurare este stabilit la nivelul de tensiune: 0/0/230 V, la/ în/ pe: _____/ _____/In BMPM 32A
- f) Măsurarea energiei electrice se realizează prin:
CONTOR MONOFAZAT (elementul fizic unde se racordează grupul de măsurare,);
- g) Punctul de delimitare a instalațiilor este stabilit la nivelul de tensiune: 0/0/230 V, la: _____/ _____/Bornele de ieșire ale contorului. Elementele menționate sunt în proprietatea Distribuție Energie Oltenia S.A: BORNELE DE IESIRE ALE CONTORULUI
3. Consumatorul nu va depăși puterea aprobată prin prezentul aviz, ca urmare a dotării suplimentare sau extinderii instalației de utilizare pentru construcții noi, decât după actualizarea prezentului aviz tehnic de racordare.
4. (1) În conformitate cu prevederile Regulamentului, pentru realizarea racordării la rețeaua electrică utilizatorul încheie contractul de racordare cu operatorul de rețea și achită acestuia tariful de racordare reglementat.
(2) Pentru încheierea contractului de racordare, utilizatorul anexează cererii depuse la operatorul de rețea următoarele documente prevăzute de Regulament: _____ (numai documentele aplicabile situației respective).
5. (1) Valoarea tarifului de racordare, stabilită conform reglementărilor în vigoare la data emiterii prezentului aviz și explicitată în fișa de calcul anexată, este **2840.25** lei, inclusiv TVA.
(2) Valoarea menționată pentru tariful de racordare se actualizează, la încheierea contractului de racordare, dacă tarifele aprobate de Autoritatea Națională de Reglementare în Domeniul Energiei, pe baza cărora a fost stabilit, au fost modificate prin ordin al președintelui Autorității Naționale de Reglementare în Domeniul Energiei. Actualizarea în acest caz se face în condițiile stabilite prin ordinul de aprobare a noilor tarife.
(3) Dacă tariful de racordare a fost stabilit integral sau parțial pe bază de deviz general, acesta se actualizează la încheierea contractului de racordare în funcție de prețurile echipamentelor și/sau ale materialelor în vigoare la data încheierii contractului de racordare.
6. (1) Odată cu tariful de racordare, utilizatorul va plăti operatorului de rețea, conform prevederilor Regulamentului, suma de **0.00** lei, stabilită în fișa de calcul anexată, drept compensație bănească pe care acesta o va transmite utilizatorului care a suportat costul instalației de racordare realizată inițial pentru el și la care urmează să se racordeze utilizatorul
(2) Utilizatorul va primi, în condițiile prevederilor Regulamentului o compensație bănească, dacă la instalația de racordare prevăzută la punctul 2 vor fi racordați și alți utilizatori, în primii 5 ani de la punerea în funcțiune a acesteia.
7. (1) Termenul estimat pentru realizarea de către operatorul de rețea a lucrărilor de întărire este _____ pentru lucrările precizate la pct. 2 lit. d) subpct. (i) și _____ pentru lucrările precizate la pct. 2 lit. d) subpct. (ii).
(2) Termenul și condițiile de realizare de către operatorul de rețea a lucrărilor de întărire precizate la pct. 2 lit. d) subpct. (i) se prevăd în contractul de racordare.
(3) Necesitatea realizării lucrărilor de întărire precizate la pct. 2 lit. d) subpct. (ii) este influențată de apariția locurilor de consum/de consum și de producere care au fost luate în considerare în calculele pentru regimurile de funcționare ce au determinat lucrările de întărire respective.

- (4) Costurile pentru realizarea lucrărilor de întărire a rețelei electrice care nu pot fi finanțate de operatorul de rețea în perioada imediat următoare sunt în valoare de 0.00 lei, inclusiv TVA, pentru lucrările precizate la pct. 2 lit. d) subpct. (i), și 0.00 lei, inclusiv TVA, pentru lucrările precizate la pct. 2 lit. d) subpct. (ii) (se completează numai dacă este cazul).
- (5) În situația în care, din următoarele motive: _____, operatorul de rețea nu are posibilitatea realizării lucrărilor de întărire până la data solicitată pentru punerea sub tensiune a instalației de utilizare, utilizatorul poate opta pentru una dintre următoarele variante:
- renunțarea la realizarea obiectivului pe amplasamentul respectiv;
 - amânarea realizării obiectivului pe amplasamentul respectiv până la finalizarea lucrărilor de întărire de către operatorul de rețea; în acest caz, utilizatorul și operatorul de rețea încheie contractul de racordare cu obligația operatorului de rețea de a realiza lucrările de întărire la termenul precizat la alin. (1);
 - dezvoltarea în etape a obiectivului cu încadrarea în limita de putere aprobată fără realizarea lucrărilor de întărire, precizată în tabelul de la pct. 1;
 - achitarea costurilor care revin operatorului de rețea pentru lucrările de întărire a rețelei în amonte de punctul de racordare, în cazul în care motivul întârzierii se datorează faptului că respectivele costuri nu sunt prevăzute în programul de investiții al operatorului de rețea. În condițiile în care utilizatorul optează pentru achitarea acestor costuri, respectivele cheltuieli i se returnează de către operatorul de rețea printr-o modalitate convenită între părți, ce urmează a fi prevăzută în contractul de racordare.
8. (1) Operatorul de rețea proiectează și execută lucrările prevăzute la punctul 2 cu personal propriu, sau atribuie contractul de achiziție publică pentru executare de lucrări unui operator economic atestat, respectând procedurile de atribuire a contractului de achiziție publică.
- (2) Prin derogare de la prevederile alin. (1), operatorul de rețea poate contracta lucrările pentru proiectarea, obținerea autorizației de construire pentru instalația de racordare în numele operatorului de rețea și/sau execuția instalației de racordare și cu un anumit proiectant și/sau constructor atestat, ales de către utilizator, însă numai în condițiile în care utilizatorul solicită în scris acest lucru operatorului de rețea înainte de încheierea contractului de racordare. În acest caz, tariful de racordare precizat la pct. 6 alin. (1) se recalculează conform prevederilor Regulamentului, corelat cu rezultatul negocierii dintre utilizator și proiectantul și/sau constructorul pe care acesta l-a ales.
9. (1) Lucrările pentru realizarea instalațiilor de utilizare se execută pe cheltuiala utilizatorului, de către o persoană autorizată, sau un operator economic atestat potrivit legii pentru categoria respectivă de lucrări. Valoarea acestor lucrări nu este inclusă în tariful de racordare.
- (2) Executantul instalației de utilizare, precum și utilizatorul vor respecta normele și reglementările în vigoare privind realizarea și exploatarea instalațiilor electrice. Utilizatorul va asigura, pe propria lui cheltuială, funcționarea instalațiilor sale în condiții de maximă securitate pentru a nu influența negativ și produce avarii în instalațiile operatorului de rețea.
10. (1) Cerințele Standardului de performanță pentru serviciul de distribuție a energiei electrice, aprobat prin Ordinul președintelui Autorității Naționale de Reglementare în Domeniul Energiei nr. 28/2007, denumit în continuare standard de distribuție, sau, după caz, ale Standardului de performanță pentru serviciile de transport și de sistem ale energiei electrice, aprobat prin Ordinul președintelui Autorității Naționale de Reglementare în Domeniul Energiei nr. 17/2007, denumit în continuare standard de transport, referitoare la asigurarea continuității serviciului și la calitatea tehnică a energiei electrice, reprezintă condiții minime pe care operatorul de rețea are obligația să le asigure utilizatorilor în punctele de delimitare. Durata maximă pentru restabilirea alimentării după o întrerupere neplanificată este stabilită prin standardul de distribuție sau standardul de transport, după caz. Pentru nerespectarea termenelor prevăzute, după caz, de standardul de distribuție sau de standardul de transport, operatorii de rețea acordă utilizatorilor compensații, în condițiile prevăzute de standardul respectiv.
- (2) Informațiile privind monitorizarea continuității și calității comerciale a serviciului de distribuție sunt publicate și actualizate în fiecare an de către operatorul de rețea. Acestea sunt disponibile pentru consultare la adresa web: www.distributieoltenia.ro
11. (1) În cazul în care utilizatorul deține echipamente sau instalații la care întreruperea alimentării cu energie electrică poate conduce la efecte economice și/sau sociale deosebite (explozii, incendii, distrugerii de utilaje, accidente cu victime umane, poluarea mediului etc.), acesta are obligația ca prin soluții proprii, tehnologice și/sau energetice, inclusiv prin sursă de intervenție, să asigure evitarea unor astfel de evenimente în cazurile în care se întrerupe furnizarea energiei electrice.
- (2) În situația în care, din cauza specificului activităților desfășurate, întreruperea alimentării cu energie electrică îi poate provoca utilizatorului pagube materiale importante și acesta consideră că este necesară o siguranță în alimentare mai mare decât cea oferită de operatorul de rețea, prezentată la pct. 10, utilizatorul este responsabil pentru luarea măsurilor necesare evitării acestor pagube, inclusiv pentru analiza și stabilirea oportunității de a se dota cu surse proprii de energie electrică. Schemele de racordare a eventualelor surse de alimentare proprii se avizează de către operatorul de rețea.
12. (1) Utilizatorul va lua măsurile necesare pentru limitarea la valoarea admisibilă, conform normelor în vigoare, a efectelor funcționării instalațiilor și receptoarelor speciale (cu șocuri, cu regimuri deformante, cu sarcini dezechilibrate, flicker etc.). Instalațiile noi se vor pune sub tensiune numai dacă perturbațiile instalațiilor și receptoarelor speciale se încadrează în limitele admise, prevăzute de normele în vigoare.

- (2) În vederea reducerii consumului/injecției de energie reactivă din/în rețeaua electrică, utilizatorul va lua măsuri pentru menținerea factorului de putere între limitele prevăzute prin reglementările în vigoare. Neîndeplinirea acestei condiții determină plata energiei electrice reactive conform reglementărilor în vigoare.
- (3) În situația de excepție în care punctul de măsurare nu coincide cu punctul de delimitare, cantitatea de energie electrică înregistrată de contor este diferită de cea tranzacționată în punctul de delimitare. În acest caz se face corecția energiei electrice în conformitate cu reglementările în vigoare. Elementele de rețea cu pierderi, situate între punctul de măsurare și punctul de delimitare, sunt: _____.
- 13.(1) În situația în care prezentul aviz tehnic de racordare este emis pentru un loc de consum definitiv, acesta este valabil până la data emiterii certificatului de racordare pentru puterea aprobată pentru etapa finală, menționată la pct. 1, dacă nu intervine anterior una dintre situațiile prevăzute la alin. (2).
- (2) În cazul în care este emis pentru un loc de consum definitiv, prezentul aviz tehnic de racordare își încetează valabilitatea în următoarele situații:
- a) în termen de 12 luni de la emiterie, dacă nu a fost încheiat contractul de racordare;
- b) la rezilierea contractului de racordare căruia îi este anexat.
- 14.(1) În situația în care prezentul aviz tehnic de racordare este emis pentru un loc de consum temporar, acesta este valabil până la data _____ (data expirării valabilității autorizației de construire sau a aprobărilor legale în baza cărora a fost emis).
- (2) În situația prevăzută la alin. (1), prezentul aviz tehnic de racordare își încetează valabilitatea la data încetării pentru orice cauză, constatată prin hotărâre judecătorească definitivă și irevocabilă, a valabilității autorizației de construire și/sau a aprobărilor legale în baza cărora a fost emis avizul tehnic de racordare.
- (3) În situația în care prezentul aviz tehnic de racordare este emis pentru un loc de consum temporar, acesta constituie anexă la contractul pentru transportul/distribuția/furnizarea energiei electrice.
15. Prezentul aviz tehnic de racordare poate fi contestat la operatorul de rețea în termen de 30 de zile de la data comunicării acestuia.
16. În cazul nerespectării prevederilor prezentului aviz tehnic de racordare, utilizatorului îi revine răspunderea pentru pagubele produse din acest motiv propriei unități, altor utilizatori ai rețelelor electrice, sau operatorului de rețea.
17. Alte condiții generate de cerințe specifice ale utilizatorului: La baza emiterii prezentului aviz tehnic de racordare s-a ținut cont de condițiile prevăzute în cererea, chestionarul energetic și lista cu receptoarele electrice deșeură de utilizator iar utilizarea receptoarelor nedeclarate, chiar în cadrul puterii aprobate, este interzisă. Creșterea puterii instalate totale, sau schimbarea naturii receptoarelor va putea fi făcută numai după obținerea de către utilizator, a unui nou aviz tehnic de racordare. Ordinul ANRE nr. 28/2007 de distribuție a energiei electrice a fost înlocuit cu Ordinul ANRE nr. 11/30.03.2016_ ORDIN privind aprobarea Standardului de performanță pentru serviciul de distribuție a energiei electrice. Până la data recepției lucrării de racordare la rețeaua de energie electrică este necesar să prezentați dosarul de utilizare, iar ulterior emiterii certificatului de racordare trebuie să semnați cu un furnizor atestați și să depuneți contractul de furnizare a energiei electrice, în caz contrar instalatia de utilizare nu poate fi pusă sub tensiune.

Operator

DISTRIBUTIE ENERGIE OLTENIA S.A.

**SEF CENTRU OPERATIONAL
C.O. EXTINDEREA RETELEI PITESTI
Elena GURAN**



Încheiere de legalizare de semnătură nr./data 5720 / 19.10.2017

Tariful pentru emiteria ATR a fost achitat cu chitanța nr. 4293566303 din 18.09.2019 în valoare de 70.00 lei (fără TVA)


Nr descarcare in SAP 780014965198 data descarcare 18.09.2019 valoare achitata in SAP 70.00 lei (fără TVA)

Tariful de racordare calculat/recalculat la data de 01.10.2019 în valoare de 2735.81 lei inclusiv TVA, a fost achitat cu documentul de plată chitanța nr. _____ sau nr. descarcare SAP _____

JUDETUL ARGES
PRIMARIA COMUNEI
VALEA DANULUI

ANEXA
LA
CERTIFICATUL DE URBANISM
Nr. din .../.../20.../...

Arhitect șef

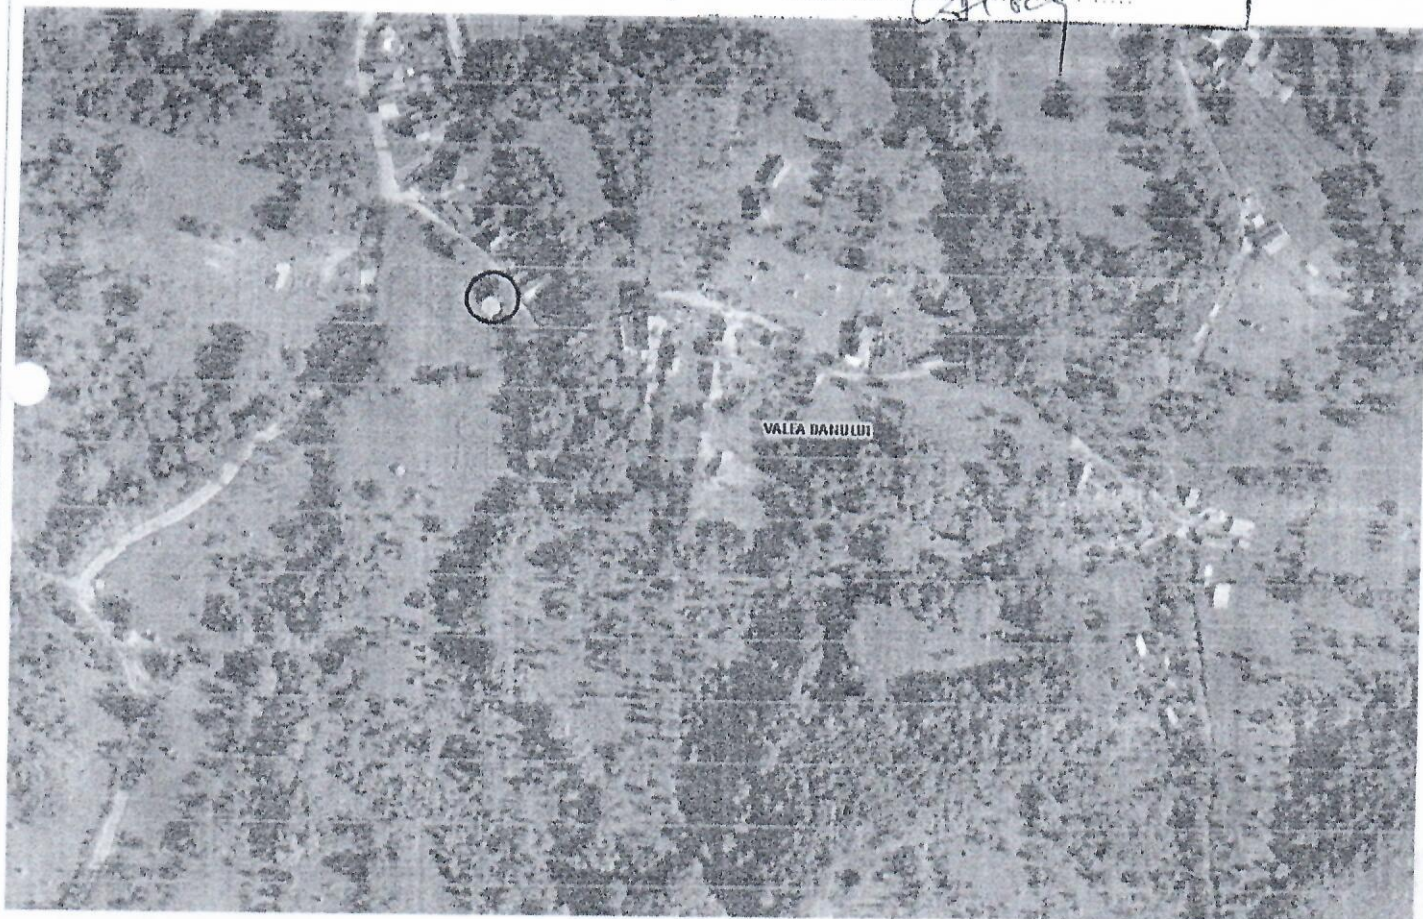

SOLADO GROUP SRL
AVENUE SI ANTIQUARIAT
1999-2000

SC SOLADO GROUP SRL
J03/182/1995 - CUI RO 7290530
Atestat ANRE nr. 14347,14348/25.03.2019

Beneficiar:
DISTRIBUTIE ENERGIE
OLTENIA SA

FAZA
C.U.

SPECIFICATIE	NUME	SEMNATURA	SCARA	Titlul proiectului:	Plasa nr. 1.
PROIECTANT	Ms. Ion Amza		1:5000	BRANSAMENT ELECTRIC MONOFAZAT LA BOBEANU CONSTANTIN GABRIEL IN LOC. VALEA DANULUI, SAT BOROBANESTI, NR. 44B, JUD. ARGES	
DESENAT	Ion Lavinia		DATA 05.11.2019	Titlul plansei: PLAN DE INCADRARE IN ZONA	
VERIFICAT	Nicolae Lita				

Județul

ARGES

Municipalitatea/Comuna

VALEA DANULUI

COMISIA SPECIALĂ PENTRU ÎNTOCMIREA INVENTARULUI
BUNURILOR CARE ALCĂTUIESC DOMENIUL PUBLIC AL
COMUNEI

Societatea

Bunuri imobiliare

INVENTARUL

bunurilor care aparțin domeniului public comunei **VALEA DANULUI**

Nr. Prot. Codul de clasificare

Denumirea bunului

Amplasamentul

Suprafața de teren

Conținutul și scopul folosirii

NR. / DM

ARGES

VALEA DANULUI

1	1.6.4.	Sediu Primărie al Consiliul local	S = 123mp, din caramida cu 4 birouri și 1 sală de sedinte	1905	90.400	Hotararea Consiliului local	34 / 26.10.1989
2		Teren aferent Primariei	S = 250mp, situat in taraua 10, parcela 27	0	7.300.000	Hotararea Consiliului local	34 / 26.10.1989
3	1.2.1.	Grăd pentru vite	S = 116mp, construite din caramida acoperit cu tigle cu 6 camere situat pe teren aferent Primariei	1945	103.000	Hotararea Consiliului local	34 / 26.10.1989
4	1.6.3.2.	Gard	L = 19m, din beton, si gard de uluca pe partea sudica a Primariei	1970	2.400	Hotararea Consiliului local	34 / 26.10.1989
5	1.6.3.1.	Gard	L = 82m, amplasat in fata Primariei delimitaaza teren aferent Primariei pe partea de N-E și S din uluca	1989	2.641.600	Hotararea Consiliului local	34 / 26.10.1989
6	1.6.3.1.	Gard	L = 38m, amplasat in fata Primariei din uluca de 1m, delimitand intrarea in sediu	1995	36.000	Hotararea Consiliului local	34 / 26.10.1989
7	1.6.6.	Magazie teren	S = 40mp, construite din terrin acoperita cu tigle	1989	3.600.000	Hotararea Consiliului local	34 / 26.10.1989
8	1.6.1.1.	W.C.	S = 6mp, construite din calupl, acoperit cu placa beton	1986	6.000	Hotararea Consiliului local	34 / 26.10.1989
9	1.5.2.	Casa pentru spatiu comercial Vernesti	S = 193mp, din caramida invelita cu table, cu 5 camere, inchiriat Consumcoop Valea Danului sat Vernesti	1923	76.000	Hotararea Consiliului local	34 / 26.10.1989

VALEA DANULUI

ARGES

1/8


ANEXA nr. 96

la normele tehnice ANIAS

Investi de consiliul local nr. 34 din 26.10.1989

Primarul Comunei NICU VASILE

(numele și prenumele, semnatura)

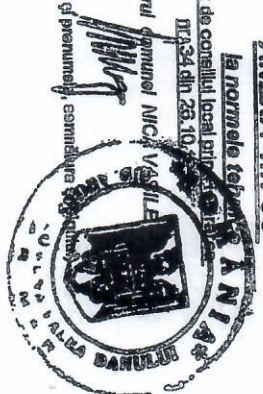

№. Post.	Caracteristicile sunt:	Denumirea beneficiarului	Beneficiarii de identificare	Anul executiei sau, dupa caz, al starii beneficiului	Valoarea in lei	Hotararea Resurtantei sau proiectului sau alte acte doveditoare	Caracterul beneficiului: servit sau/sau nu	M./Data
65	1.3.17.2.	Pod Dinești		1991	0	Hotararea Consiliului local		34 / 26.10.1999
			L = 8m, l = 4m, din beton armat peste paraul Valea - Danului in satul Borobanesti, pe DC 239 si face legatura cu DJ 703 H.					
63	1.3.17.2.	Pod Revești		1975	0	Hotararea Consiliului local		34 / 26.10.1999
			L = 10m, l = 4m, din beton armat peste paraul Valea - Danului, situat in sat Borobanesti, pe drumul DC 240, ce leaga satul Borobanesti cu DJ 703 H.					
67	1.3.17.2.	Pod Banicești		1973	0	Hotararea Consiliului local		34 / 26.10.1999
			L = 13m, l = 4m, din tuburi de beton armat, si platforme din balast cu laterale din beton armat, peste paraul Valea - Danului, in satul Banicești pe DC 243, si face legatura dintre satul Banicești si Vernesti					
66	1.3.7.1.	Drum comunal 239: Drum Judetean 703 H - Valea Danului - Borobanesti Blaj		0	24.600.000	Hotararea Consiliului local		34 / 26.10.1999
			Drum comunal de 4,10km, ce strabate satul Borobanesti, partial pietruit in lungime de 1,95km, si 2,15km, drum de pamant, in stare mediotra, cu latime de 4m,					
69	1.3.7.1.	Drum comunal 240: Drum Judetean 703 H - Borobanesti - Drum Comunal 239		0	16.300.000	Hotararea Consiliului local		34 / 26.10.1999
			L = 2,55km, l = 4m, de pamant ce strabate extravilanul satului Borobanesti si leaga DJ 603 H si DC 239, in stare mediotra					
70	1.3.7.1.	Drum comunal 243: Drum Judetean 703 H - Valea Danului - Banicești - Barcești		0	11.100.000	Hotararea Consiliului local		34 / 26.10.1999
			L = 1,95, l = 4m, drum comunal ce strabate sat Banicești, partial pietruit cu pietris de rau si de pamant, in stare mediotra					
71	1.3.7.1.	Drum comunal 261: DJ 703 H - Vernesti - Botculești		0	4.467.466.000	Hotararea Consiliului local		34 / 26.10.1999
			L = 2,5km, l = 5m, ce strabate sat Vernesti - Botculești, partial pietruit in curs de executie					
72	1.3.7.1.	Drum comunal "UTA": Drum Judetean 703 H - Vernesti - Drum Comunal 261		0	900.000	Hotararea Consiliului local		34 / 26.10.1999
			L = 1,5km, l = 5m, drum comunal ce strabate sat Vernesti, partial pietruit cu pietris de rau, stare mediotra, cu investitie in curs de executie pe L = 1km.					
73	1.3.7.1.	Drum comunal 262: Drum Judetean 703 H - Valea Danului - Drum Comunal 263		0	4.430.478.000	Hotararea Consiliului local		34 / 26.10.1999
			L = 2,33km, l = 5m, drum comunal ce leaga DJ 703 H cu Drum Comunal ce leaga DJ 703 cu Drum Comunal 253, pietruit cu investitie in executie pentru modernizare					

VALEA DANULUI

ARGES

7/9

INVENTARUL
BUNURILOR CARE APARTIN DOMENIULUI PUBLIC AL COMUNEI VALEA DANULUI

Nr. crt.	Codul de clasificare	Denumirea bunului	Elemente de identificare	Anul dobandirii sau dupa caz al darii in folosinta	Valoarea de inventar (lei)	Situatia juridica actuala – denumirea act de proprietate sau alte acte doveditoare	Nr./ data
1	1371	Drum comunal „Marina-Coanda” :D.J. 703H-Drumul Frasinului	L=3,7 km, l=4m , ce leaga DJ .703H cu Drumul Frasinului dupa ce strabate Marina si izlazul Coanda , partial pietruit in lungime de 0,3km si 3,4km drum de pământ , in stare mediocra	0		Hotararea Consiliului Local	34/ 31. 10 2011
2	1371	Drum Daneanu	L= 900m, l=4m ,de la DJ 703 H ,pana in Drumul Marina -Coanda , drum de pământ , stare proasta	0		“	“
3	1371	Drum Chiciora	L=350m, l=4m , de la DJ 703 H pana la Rada Gheorghe , partial pietruit , stare mediocra	0		“	”
4	1371	Drumul Nandor	L=500m, l=4m , de la Drumul Ciuresti pana la Stanga Aurelia , partial pietruit , stare mediocra	0		“	“
5	1371	Drumul Ciuresti	L=800m , l=4m, de la DC 252 , pana la Ciurea Gh. Ion , partial pietruit , stare mediocra	0		“	“
6	1371	Drum Miculesti	L=1050m , l=4m , leaga DJ 603 H de DC 253, partial pietruit , stare mediocra	0		“	“
7	1371	Drum Stangesti	L=450m ,l=4m , de la DC 252 pana la Hoidrag Victorita , partial pietruit , stare mediocra	0		“	“
8	1371	Drum Plesari	L=350m , l=4m , de la DJ 703H pana la Dina Vasile , pietruit , stare mediocra	0		“	“
9	1371	Drum Dispensar	L=120m , l=4m , de la DJ 703H pana la diensearul iman narial pietruit stare	0		“	“

47			Drumul Ivanesii , drum de pamant , stare proasta						
48	1371	Drumul Tanase Cecilia	L=1100m , l=4m , leaga DJ 703 H de izlazul Smida , drum de pamant , stare proasta	0			“		“
49	1371	Drumul Mesteceni	L=500m , l=4m , de la DC 240 pana la Drumul Ivanesii , drum de pamant , stare proasta	0			“		“
50	1371	Drumul Neamtului	L=350m , l=4m , de la DC 239 pana la Radu Gr. Ion , partial pietruit , stare mediocra	0			“		“
51	1371	Drumul Borobanesti	L= 1200m , l=4m , leaga DC239 de Drumul Marina -Coanda , partial pietruit , stare mediocra	0			“		“
52	1371	Drumul Mihai Adam	L=700m, l=4m, de la DC239 pana la Tache Ion , drum de pamant , stare proasta	0			“		“
53	1371	Drumul Dinestilor	L=300m, l=4m, de la DC239 pana la Dinescu Ion , partial pietruit , stare mediocra	0			“		“
54	1371	Drumul Haranestilor	L= 1200m, l =4m , de la DC 239 pana la Drumul Marina -Coanda , partial pietruit , stare mediocra	0			“		“
55	1371	Drumul Frasinului	L= 1200m , l=4m , de la DC 239 pana la pasunea Coanda , drum de pamant , stare mediocra	0			“		“
56	1371	Drumul Iana	L= 1700 m, l=4m , de la Drumul Borobanesti pana la Drumul Frasinului , drum de pamant , stare mediocra	0			“		“
57	1371	Drumul Serboiu	L=1500m , l=4m, de la Drumul Borobanesti pana la Drumul Frasinului , drum de pamant , stare mediocra	0			“		“
58	1371	Drumul Danila -Blaj	L=2900m , l=4m , de la Drumul Borobanesti -Valea Frasinului -Dosul Corbeanului -Blaj , drum de pamant , stare proasta	0			“		“
59	1371	Drumul Morii	L=150m, l=4m, de la DJ 703 H pana la Anghel Ion , pietruit , stare mediocra	0			“		“
60	1371	Drumul Frizeru	L=250m, l=4m , de la Drumul Communal Lunca pana la albia raului Arges, drum de pamant , stare mediocra	0			“		“

ROMANIA

JUDETUL ARGES

PRIMARIA COMUNEI VALEA DANULUI

[autoritatea administratiei publice emitente]

Nr. 6279 din 07 10 2019

AUTORIZATIE DE CONSTRUIRE

Nr. 33 din 07/10/2019

Ca urmare a Cererii adresate de BOBEANU CONSTANTIN -GABRIEL SI TOADER
ILEANA - DIANA
cu domiciliul in judetul ARGES, comuna ALBESTII DE ARGES
satul ALBESTII, cod postal _____, strada SAT ALBESTII PAMANTENI
nr. 690, bloc _____, sc. _____, etaj _____, ap. _____, telefon _____, fax _____
e-mail _____, inregistrata la nr. 6271, din 07/10/2019
in conformitate cu prevederile Legii nr. 50/1991, privind autorizarea executarii lucrarilor de constructii,
republicata, cu modificarile si completarile ulterioare,

SE AUTORIZEAZA: executarea lucrarilor de construire

- CONSTRUIRE LOCUINTA P+E;
- IMPREJMUIRE LOT .

- pe imobilul - teren si/sau constructii -, situat in judetul ARGES
comuna VALEA DANULUI, satul BOROBANESTI
cod postal _____, strada _____, nr. 44B, bloc _____, sc. _____, etaj _____, ap. _____
Cartea funciara _____ 80682
Fisa bunului imobil _____ 80799
sau nr. cadastral _____ 80799

- lucrari in valoare de 179 875.00
- in baza documentatiei tehnice ---- D.T. pentru autorizarea executarii lucrarilor de construire (D.T.A.C.
+ D.T.O.E.), respectiv de desfiintare a constructiilor (D.T.A.D. + D.T.O.E.) nr. 50 din 03/09/2019
D. T. A. C.

[denumirea/titlul documentatiei]
elaborata de S.C. PROMETEU PROJECT S.R.L., cu sediul in judetul ARGES
municipiul CURTEA DE ARGES satul _____
cod postal _____, strada POSADA, nr. _____, bloc 72, sc. _____, etaj _____, ap. 71
respectiv de ION IOAN ----- arhitect/conducator arhitect cu drept de
semnatura, in scris in Tabloul National al Arhitectilor cu nr. 4150 in conformitate cu prevederile
Legii nr.184/2001 privind organizarea si exercitarea profesiei de arhitect, republicata, aflat in evidenta Filialei
teritoriale ARGES a Ordinului Arhitectilor din Romania.

CU PRIVIRE LA AUTORIZAREA EXECUTARII LUCRARILOR SE FAC URMATOARELE PRECIZARI :
A. Documentatia tehnica - D.T. (D.T.A.C.+ D.T.O.E., sau D.T.A.D.) - vizata spre neschimbare -, impreuna cu toate avizele si acordurile obtinute, precum si punctul de vedere / actul administrativ al autoritatii competente pentru protectia mediului, face parte integranta din prezenta autorizatie.

Nerespectarea intocmai a documentatiei - D.T. vizata spre neschimbare (inclusiv a avizelor si acordurilor obtinute) constituie infractiune sau contraventie, dupa caz, in temeiul prevederilor art. 24 alin. (1), respectiv ale art. 26 alin. (1) din Legea nr. 50/1991 privind autorizarea executarii lucrarilor de constructii, republicata.

In conformitate cu prevederile art. 7 alin. (15) - (15') din Legea nr. 50/1991 si cu respectarea legislatiei pentru aplicarea Directivei Consiliului 85/337/CEE (Directiva EIA) privind evaluarea efectelor anumitor proiecte publice si private asupra mediului, in situatia in care in timpul executarii lucrarilor si numai in perioada de valabilitate a autorizatiei de construire survin modificari de tema privind lucrarile de constructii autorizate, care conduc la necesitatea modificarii acestora, titularul are obligatia de a solicita o noua autorizatie de construire.

B. TITULARUL AUTORIZATIEI ESTE OBLIGAT:

1. sa anunte data inceperii lucrarilor autorizate, prin trimiterea instiintarii conform formularului anexat autorizatiei (formularul-model F.13) la autoritatea administratiei publice locale emitenta a autorizatiei;
2. sa anunte data inceperii lucrarilor autorizate, prin trimiterea instiintarii conform formularului anexat autorizatiei (formularul-model F.14) la inspectoratul teritorial in constructii, impreuna cu dovada achitarii cotei legale de 0,1% din valoarea autorizata a lucrarilor de constructii si instalatii aferente acestora;
3. sa anunte data finalizarii lucrarilor autorizate, prin trimiterea instiintarii conform formularului anexat autorizatiei (formularul-model F.15) la inspectoratul teritorial in constructii, odata cu convocarea comisiei de receptie;
4. sa pastreze pe santier -- in perfecta stare -- autorizatia de construire si documentatia tehnica -- D.T. (D.T.A.C. + D.T.O.E. / D.T.A.D.) vizata spre neschimbare, impreuna cu Proiectul Tehnic - P.Th. si Detaliile de executie pentru realizarea lucrarilor de constructii autorizate, pe care le va prezenta la cererea organelor de control, potrivit legii, pe toata durata executarii lucrarilor;
5. in cazul in care, pe parcursul executarii lucrarilor, se descopera vestigii arheologice (fragmente de ziduri, ancadramente de goluri, fundatii, pietre cioplite sau sculptate, oseminte, inventar monetar, ceramic etc.), sa sisteze executarea lucrarilor, sa ia masuri de paza si de protectie si sa anunte imediat emitentul autorizatiei, precum si directia judeteana pentru cultura, culte si patrimoniu;
6. sa respecte conditiile impuse de utilizarea si protejarea domeniului public, precum si de protectie a mediului, potrivit normelor generale si locale;
7. sa transporte la SPATIU PROPRIU DE DEPOZITARE materialele care nu se pot recupera sau valorifica, ramase in urma executarii lucrarilor de constructii;
(se completeaza de emitent)
8. sa desfiinteze constructiile provizorii de santier in termen de 0 zile de la terminarea efectiva a lucrarilor;
9. la inceperea executiei lucrarilor, sa monteze la loc vizibil "Panoul de identificare a investitiei" (vezi anexa nr. 8 la normele metodologice);
10. la finalizarea executiei lucrarilor, sa monteze "Placuta de identificare a investitiei";
11. in situatia nefinalizarii lucrarilor in termenul prevazut de autorizatie, sa solicite prelungirea valabilitatii acesteia, cu cel putin 15 zile inaintea termenului de expirare a valabilitatii autorizatiei de construire/desfiintare (inclusiv durata de executie a lucrarilor);
12. sa prezinte "Certificatul de performanta energetica a cladirii" la efectuarea receptiei la terminarea lucrarilor;
13. sa solicite "Autorizatia de securitate la incendiu" dupa efectuarea receptiei la terminarea lucrarilor sau inainte de punerea in functiune a cladirilor pentru care s-a obtinut "Avizul de securitate la incendiu";
14. sa regularizeze taxa de autorizare ce revine emitentului, precum si celelalte obligatii de plata, ce ii revin, potrivit legii, ca urmare a realizarii investitiei;
15. sa declare constructiile proprietate particulara realizate, in vederea impunerii, la organele financiare teritoriale sau la unitatile subordonate acestora, dupa terminarea lor completa si nu mai tarziu de 15 zile de la data expirarii termenului de valabilitate a autorizatiei de construire/desfiintare (inclusiv durata de executie a lucrarilor).

C. Durata de executie a lucrarilor este de 36/1095 , luni/zile calculata de la data inceperii efective a lucrarilor (anuntata in prealabil), situatie in care perioada de valabilitate a autorizatiei se extinde pe intreaga durata de executie a lucrarilor autorizate.


D. Termenul de valabilitate a autorizatiei este de 12/365, luni/zile de la data emiterii, interval de timp in care trebuie incepute lucrarile de executie autorizate.

Conducatorul autoritatii
administratiei publice emitente,

PRIMAR, PREDASILE

(functia, numele, prenumele si semnatura)

L.S.

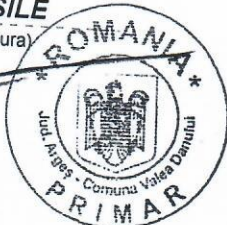Secretar general/Secretar,


TITEI EUGENIA

(numele, prenumele si semnatura)


P Arhitect-sef*

DIACONU CONSTANTIN

(numele, prenumele si semnatura)

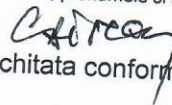

Taxa de autorizare in valoare de 914.00 lei a fost achitata conform Chitantei nr. 2377
din 07/10/2019.

Prezenta autorizatie a fost transmisa solicitantului DIRECT la data de 11 insotita de 1 (un) exemplar(e) din documentatia tehnica --- D.T., impreuna cu avizele si acordurile obtinute, avizate spre neschimbare.

In conformitate cu prevederile Legii nr. 50/1991 privind autorizarea executarii lucrarilor de constructii, republicata, cu modificarile si completarile ulterioare,

SE PRELUNGESTE VALABILITATEA AUTORIZATIEI DE CONSTRUIRE

de la data de _____ pana la data de _____

Dupa aceasta data, o noua prelungire a valabilitatii nu este posibila, solicitantul urmand sa obtina, in conditiile legii, o alta autorizatie de construire/desfiintare.

Conducatorul autoritatii
administratiei publice emitente,

(functia, numele, prenumele si semnatura)

L.S.

Secretar general/Secretar,

(numele, prenumele si semnatura)

Arhitect-sef*

(numele, prenumele si semnatura)

Data prelungirii valabilitatii : _____
Achitat taxa de _____ lei, conform Chitantei nr. _____ din _____
Transmis solicitantului la data de _____ direct / prin posta.

*Se va semna de arhitectul-sef sau "pentru arhitectul-sef", de catre persoana cu responsabilitate in domeniul amenajarii teritoriului si urbanismului, specificandu-se functia si titlul profesional, dupa caz.